




JULKISIVU KOILLISEEN

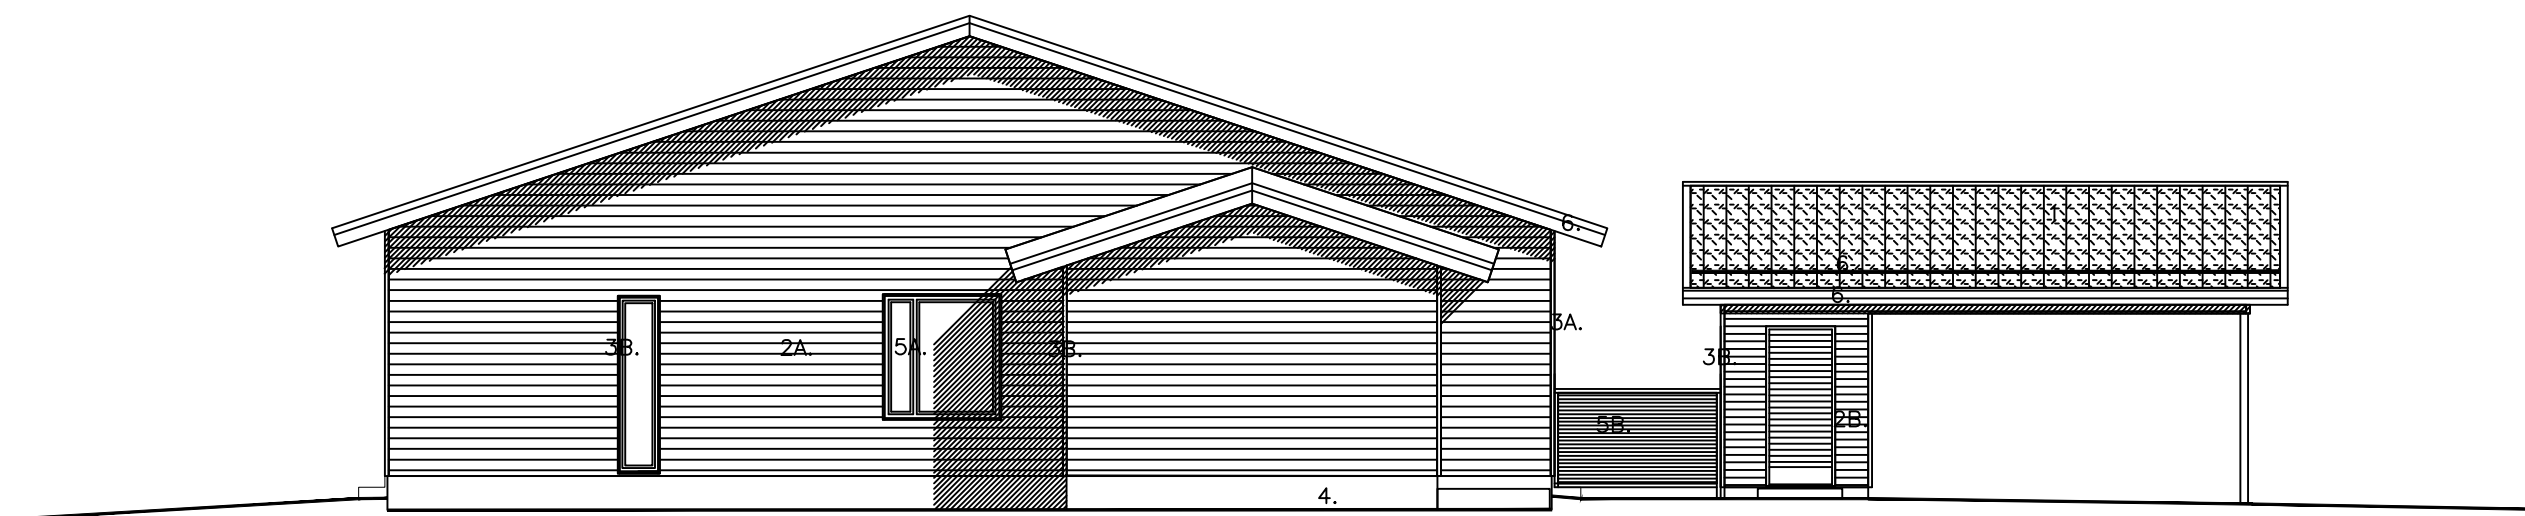

PÄÄTY KAAKKOON

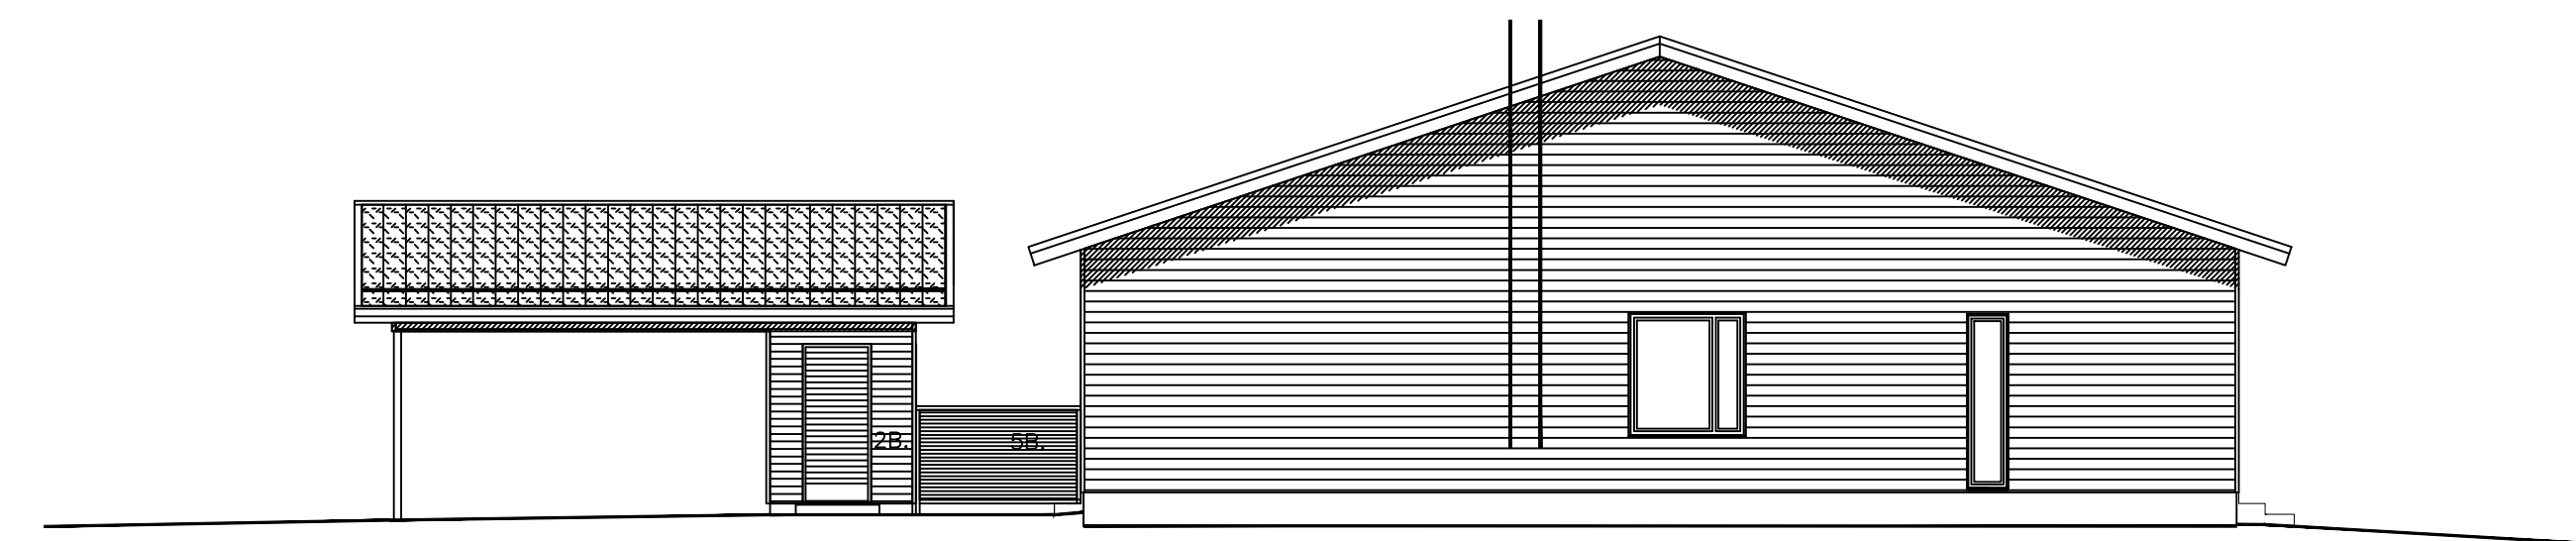

PÄÄTY LUOTEeseen

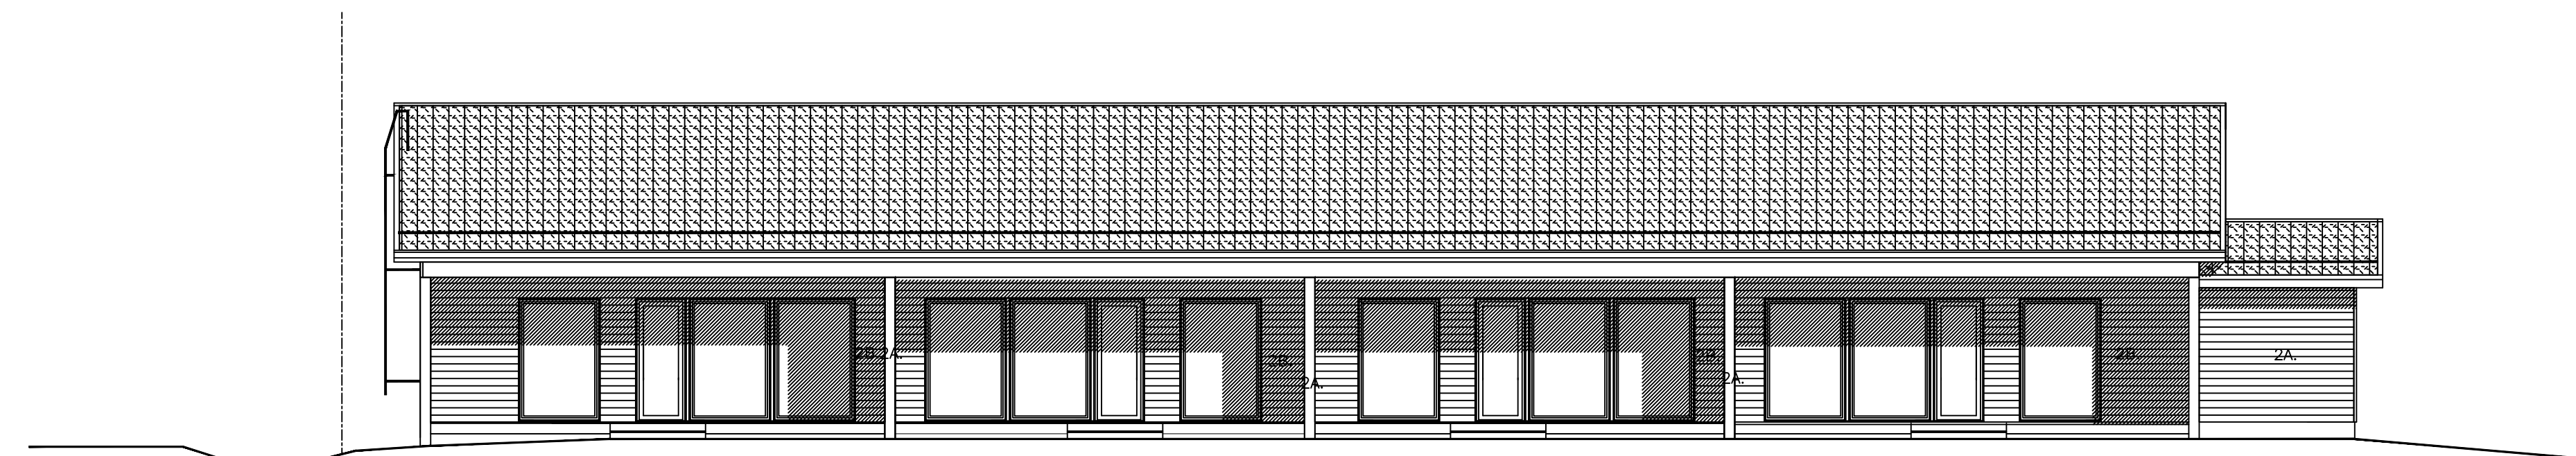

JULKISIVU LOUNAASEEN

- JULKISIVUMATERIAALIT:
JULKISIVUMATERIAALIT:
- | | |
|-----|---|
| 1. | 1. TIILIKATTO
-VÄRI MUSTA |
| 2A. | 2A. VAAKAPANEELI
-VÄRI VALKOINEN |
| 2B. | 2B. VAAKAPANEELI
-VÄRI MUSTA |
| 3A. | 3A. TALON KULMALAUDAT
-VÄRI VALKOINEN |
| 3B. | 3B. IKKUNOIDEN JA VARASTOJEN KULMALAUDAT
-VÄRI MUSTA |
| 4. | 4. SÖKKELI
-BETONIPINTA |
| 5A. | 5A. IKKUNAT , OVET ,AITA
-PUU-/ALUMIINI, VÄRI MUSTA |
| 5B. | 5B. AITA
-PUU, VÄRI VALKOINEN |
| 6. | 6. RÄYSTÄÄT ,RÄNNIT, SYÖKSYT, KAITEET
- VÄRI MUSTA |

K.osa/Kyö 423-412-7-8	Korttelit/tila	Tontti/Rn:o	Viranomaisen arkistointimerkintä varten
Rakennustoimenpide UUDISRAKENNUS		Piirustustilaj PÄÄPIIRUSTUS	Juska.n:o 4/4
Rakennuskohteen nimi ja osoite AS OY LIEDON TAMMI 3 KAIJANTIE 1 21420 LIETO		Piirustuksen sisältö TALO A JULKISIVUT	Mittakaavat 1:100
Suunnittelijan nimi,päiväys ja allekirjoitus RA TIMO SUVANTO timou.suvanto@gmail.com VIERUNTIE 16 21420 LIETO 040-5020 925 18.12.2020		Suunnitteluala,työn numero ja piirustuksen numero ARK 1745-504	Muutos