




JULKISIVU KOILLISEEN

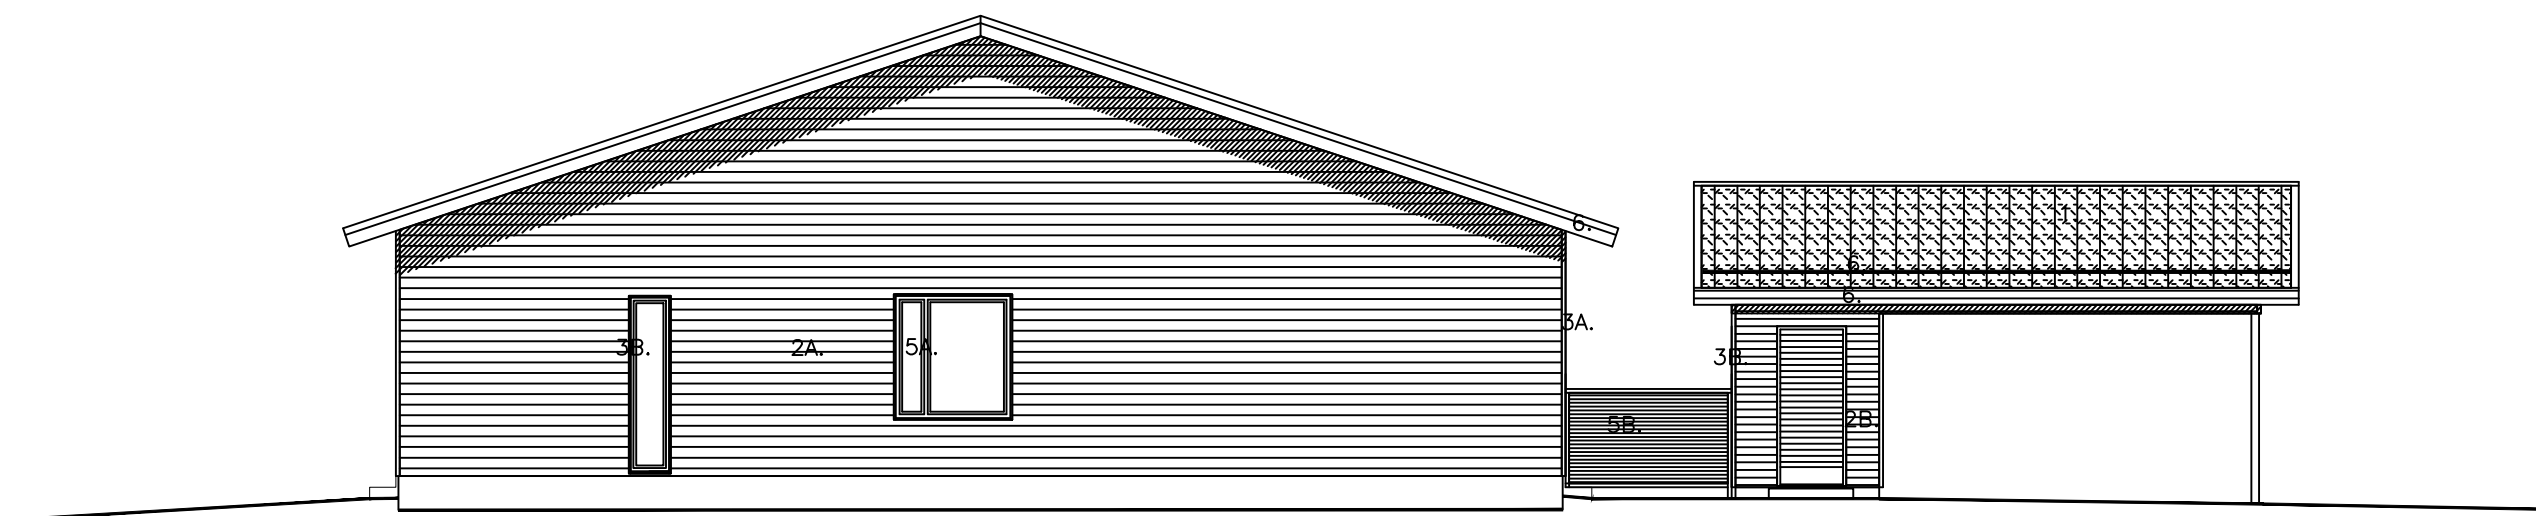

PÄÄTY KAAKKOON

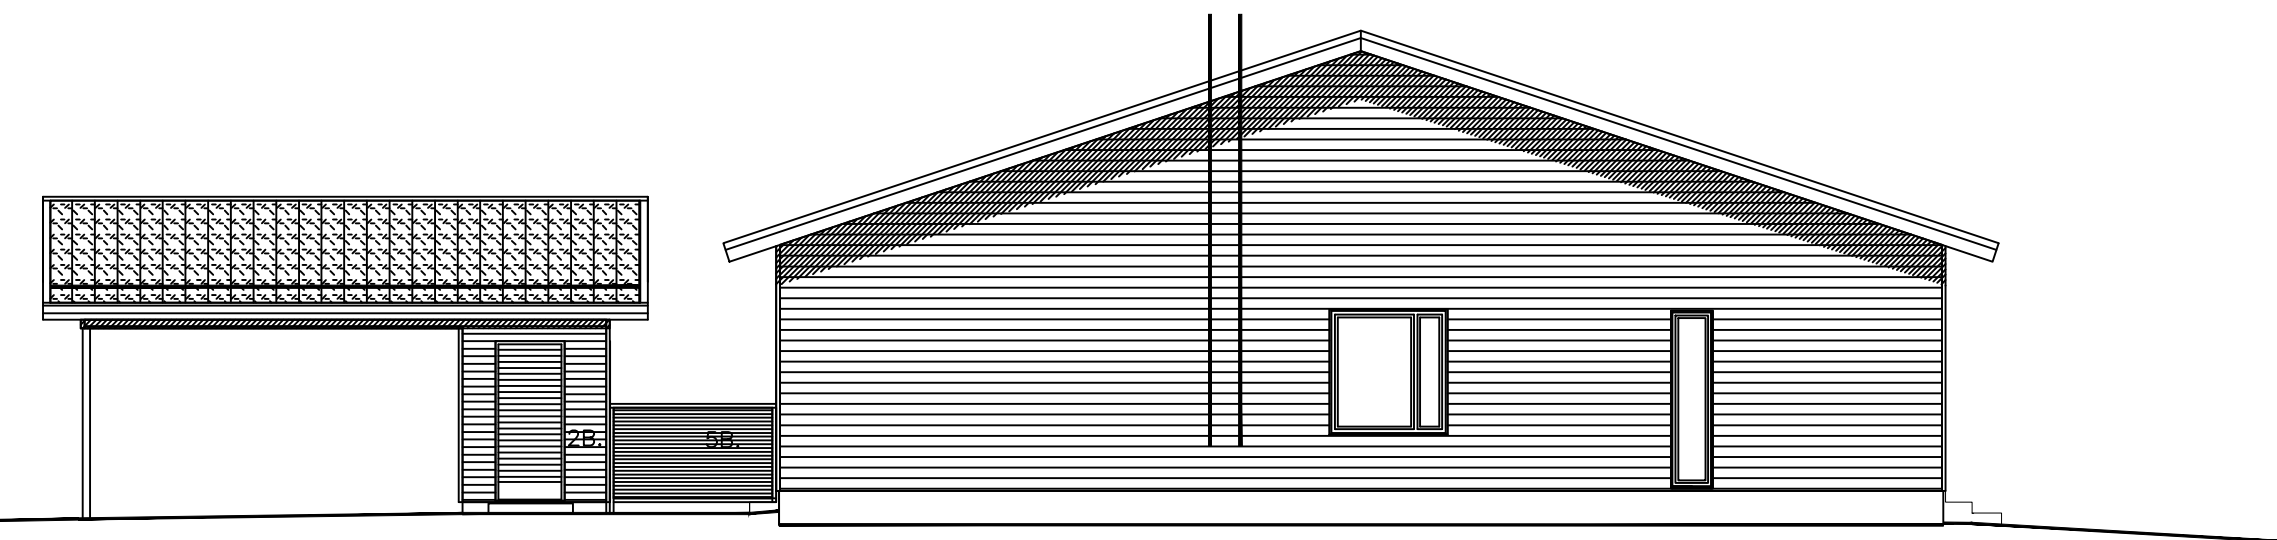

PÄÄTY LUOTEeseen

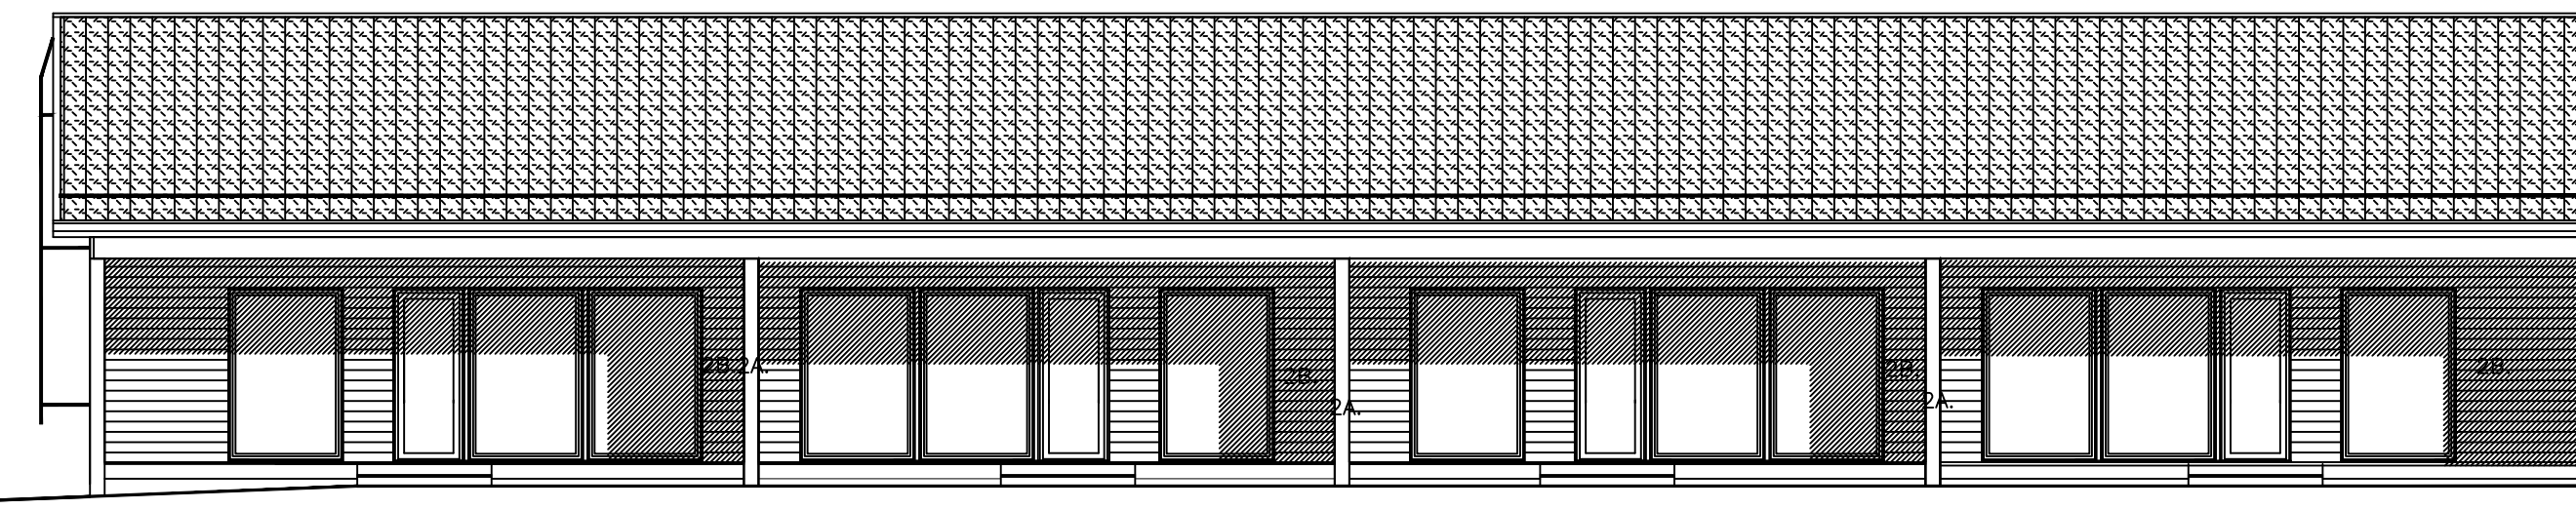

JULKISIVU LOUNAASEEN

- JULKISIVUMATERIAALIT:  
JULKISIVUMATERIAALIT:
- |     |   |
|-----|---|
| 1.  | 1. TIILIKATTO<br>-VÄRI MUSTA                            |
| 2A. | 2A. VAAKAPANEELI<br>-VÄRI VALKOINEN                     |
| 2B. | 2B. VAAKAPANEELI<br>-VÄRI MUSTA                         |
| 3A. | 3A. TALON KULMALAUDAT<br>-VÄRI VALKOINEN                |
| 3B. | 3B. IKKUNOIDEN JA VARASTOJEN KULMALAUDAT<br>-VÄRI MUSTA |
| 4.  | 4. SÖKKELI<br>-BETONIPINTA                              |
| 5A. | 5A. IKKUNAT , OVET ,AITA<br>-PUU-/ALUMIINI, VÄRI MUSTA  |
| 5B. | 5B. AITA<br>-PUU, VÄRI VALKOINEN                        |
| 6.  | 6. RÄYSTÄÄT ,RÄNNIT, SYÖKSYT, KAITEET<br>- VÄRI MUSTA   |

K.osa/Kyö 423-412-7-8	Korttelit/tila	Tontti/Rn:o	Viranomaisen arkistointimerkintä varten
Rakennustoimenpide UUDISRAKENNUS			Piirustustyyppi PÄÄPIIRUSTUS
Rakennuskohteen nimi ja osoite AS OY LIEDON TAMMI 3 KAIJANTIE 1 21420 LIETO			Piirustuksen sisältö TALO B JULKISIVUT
Suunnittelijan nimi, päiväys ja allekirjoitus RA TIMO SUVANTO timou.suvanto@gmail.com VIERUNTIE 16 21420 LIETO 040-5020 925 18.12.2020			Suunnitteluala, työn numero ja piirustuksen numero ARK 1757-504
			Järjestyksen n:o 4/4
			Mittakaavat 1:100
			Muutos