




JULKISIVU LUOTEESEEN

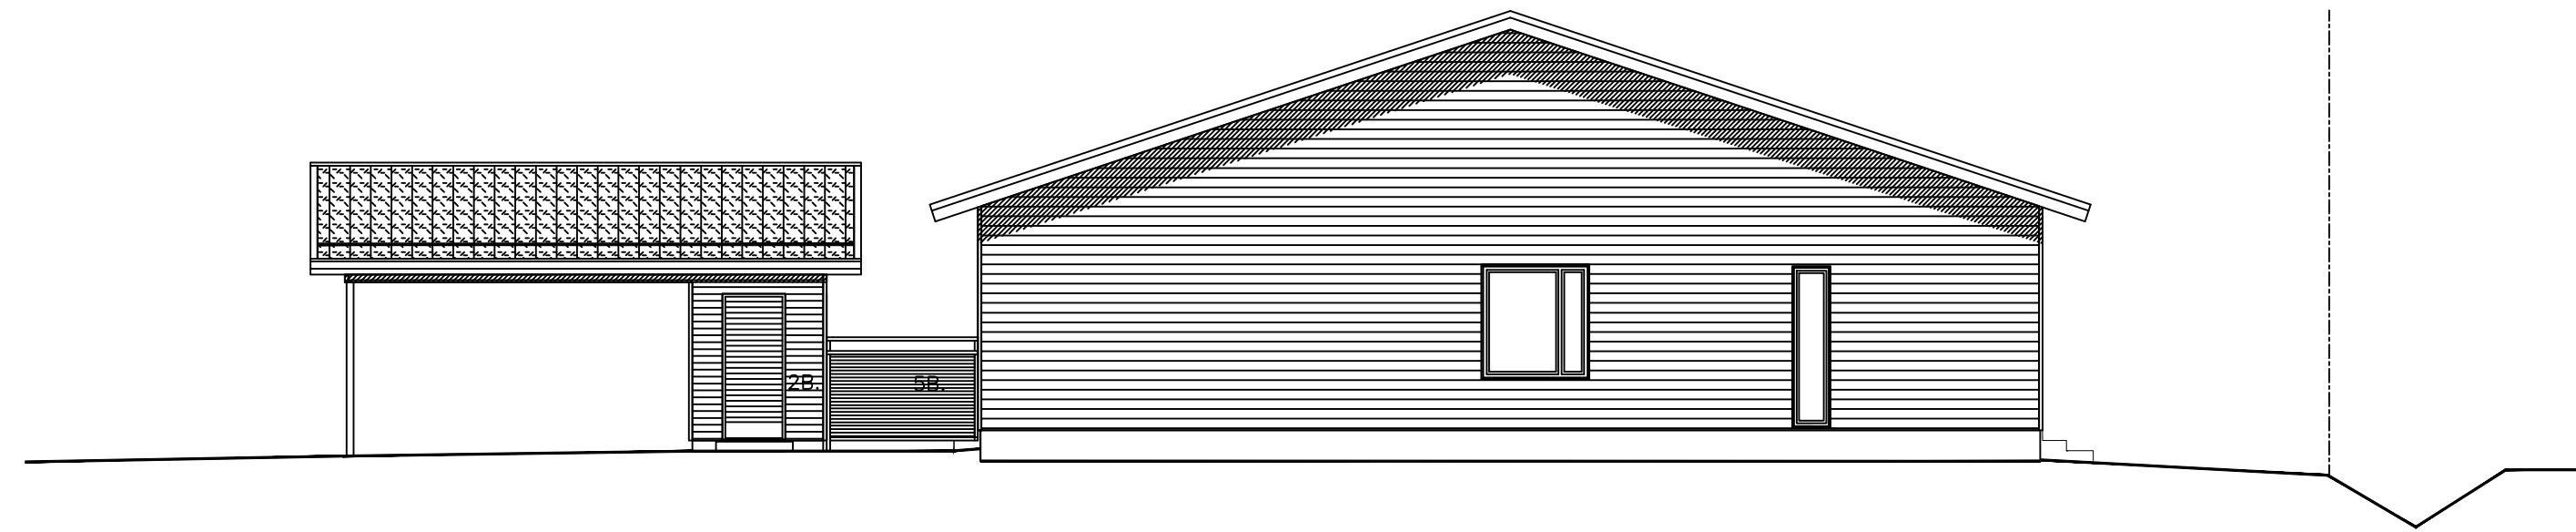

PÄÄTY LOUNAASEEN

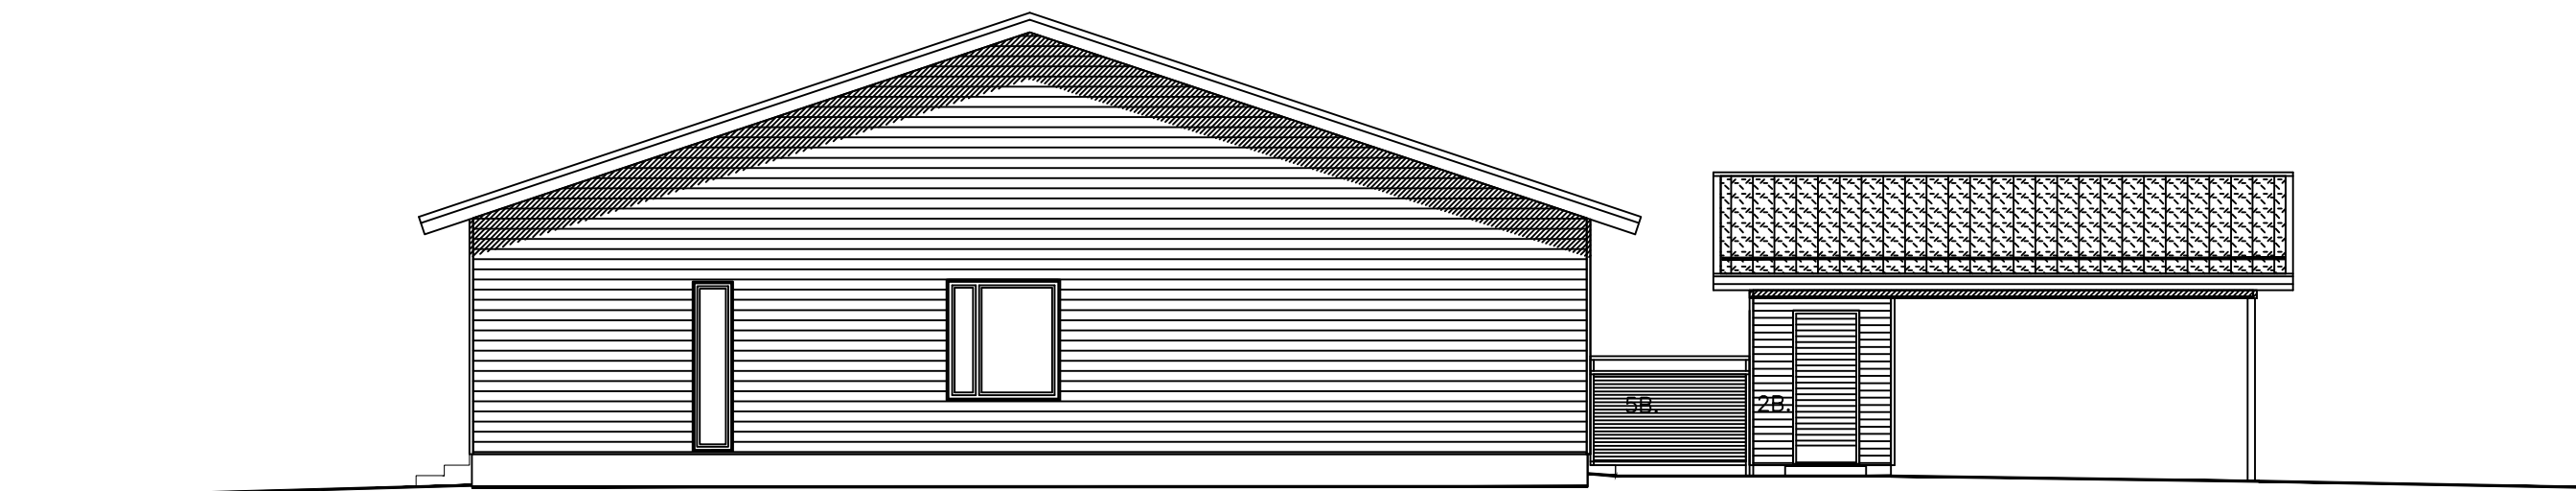

PÄÄTY KOILLISEEN

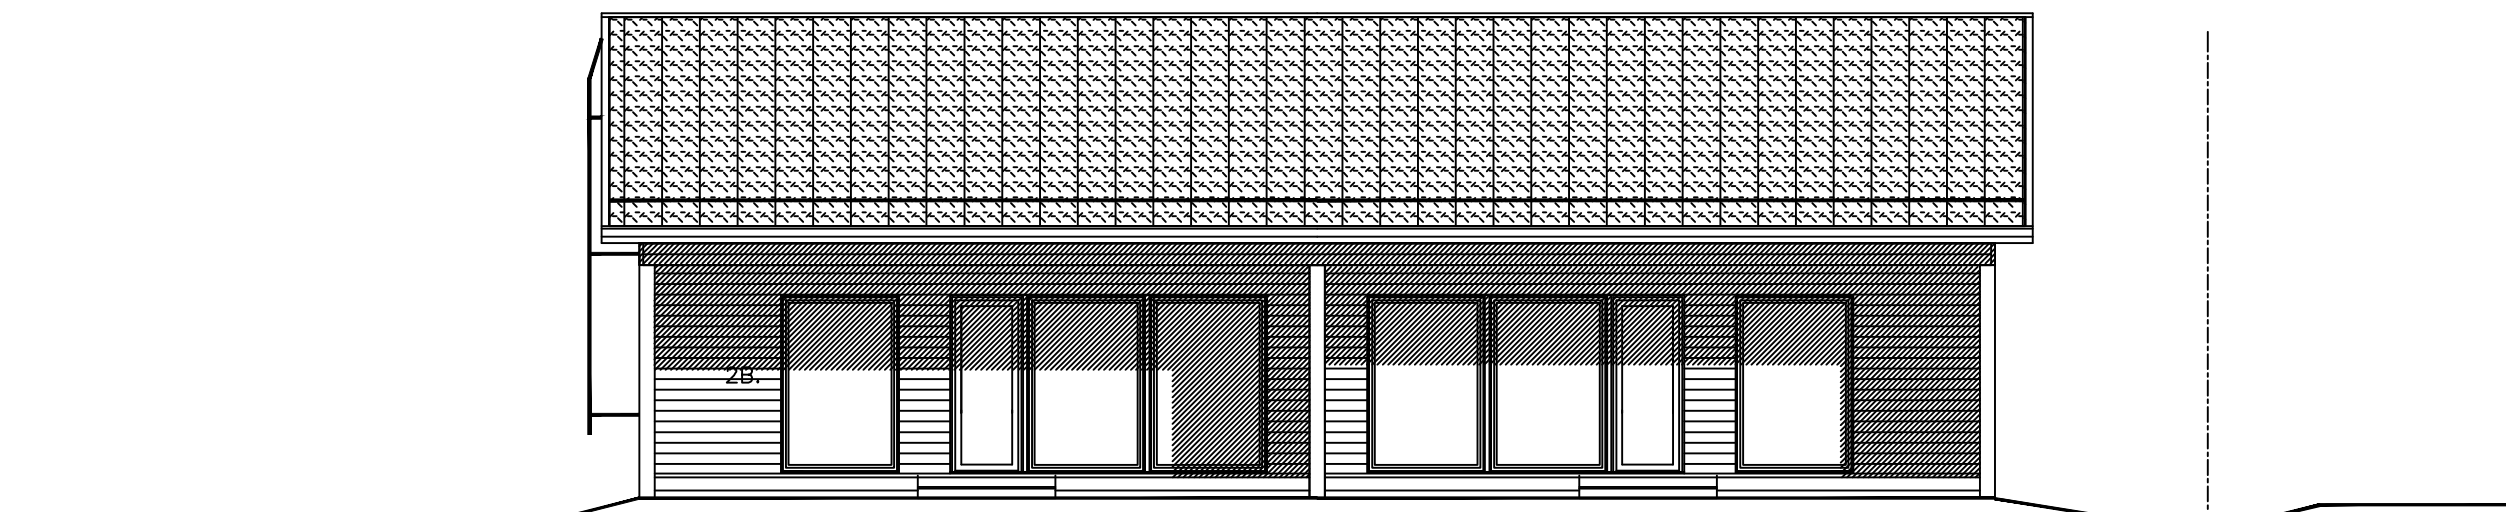

JULKISIVU KAAKKOON

JULKISIVUMATERIAALIT:  
JULKISIVUMATERIAALIT:

- |     |   |
|-----|---|
| 1.  | 1. TIILIKATTO<br>-VÄRI MUSTA                            |
| 2A. | 2A. VAAKAPANEELI<br>-VÄRI VALKOINEN                     |
| 2B. | 2B. VAAKAPANEELI<br>-VÄRI MUSTA                         |
| 3A. | 3A. TALON KULMALAUDAT<br>-VÄRI VALKOLINEN               |
| 3B. | 3B. IKKUNOIDEN JA VARASTOJEN KULMALAUDAT<br>-VÄRI MUSTA |
| 4.  | 4. SOKKELI<br>-BETONIPINTA                              |
| 5A. | 5A. IKKUNAT , OVET ,AITA<br>-PUU-/ALUMIINI, VÄRI MUSTA  |
| 5B. | 5B. AITA<br>-PUU, VÄRI VALKOINEN                        |
| 6.  | 6. RÄYSTÄÄT ,RÄNNIT, SYÖKSYT, KAITEET<br>- VÄRI MUSTA   |

|  |              |             |   |
|--|--------------|-------------|---|
| K.osa/Kylä<br>423-412-7-8  | Korttel/Tila | Tonit/R:n:o | Viranomaisen arkistointimerkintöjä varten                                   |
| Rakennuslupamenpide<br>UUDISRAKENNUS   |              |             | Piirustuslaji<br>PÄÄPIIRUSTUS Juoks.n:o<br>4/4                              |
| Rakennuskohteen nimi ja osoite<br>AS OY LIEDON TAMMI 4<br>KAIJANTIE 1<br>21420 LIETO   |              |             | Piirustuksen sisältö<br>TALO C<br>JULKISIVUT Mittakaavat<br>1:100           |
| Suunnittelijan nimi,päiväys ja allekirjotus<br>RA TIMO SUVANTO timou.suvanto@gmail.com<br>VIERUNTIE 16 21420 LIETO<br>040-5020 925<br>18.12.2020 |              |             | Suunnitteluala,työn numero ja piirustuksen numero<br>Muutos<br>ARK 1758-504 |