




JULKISIVU ITÄÄN

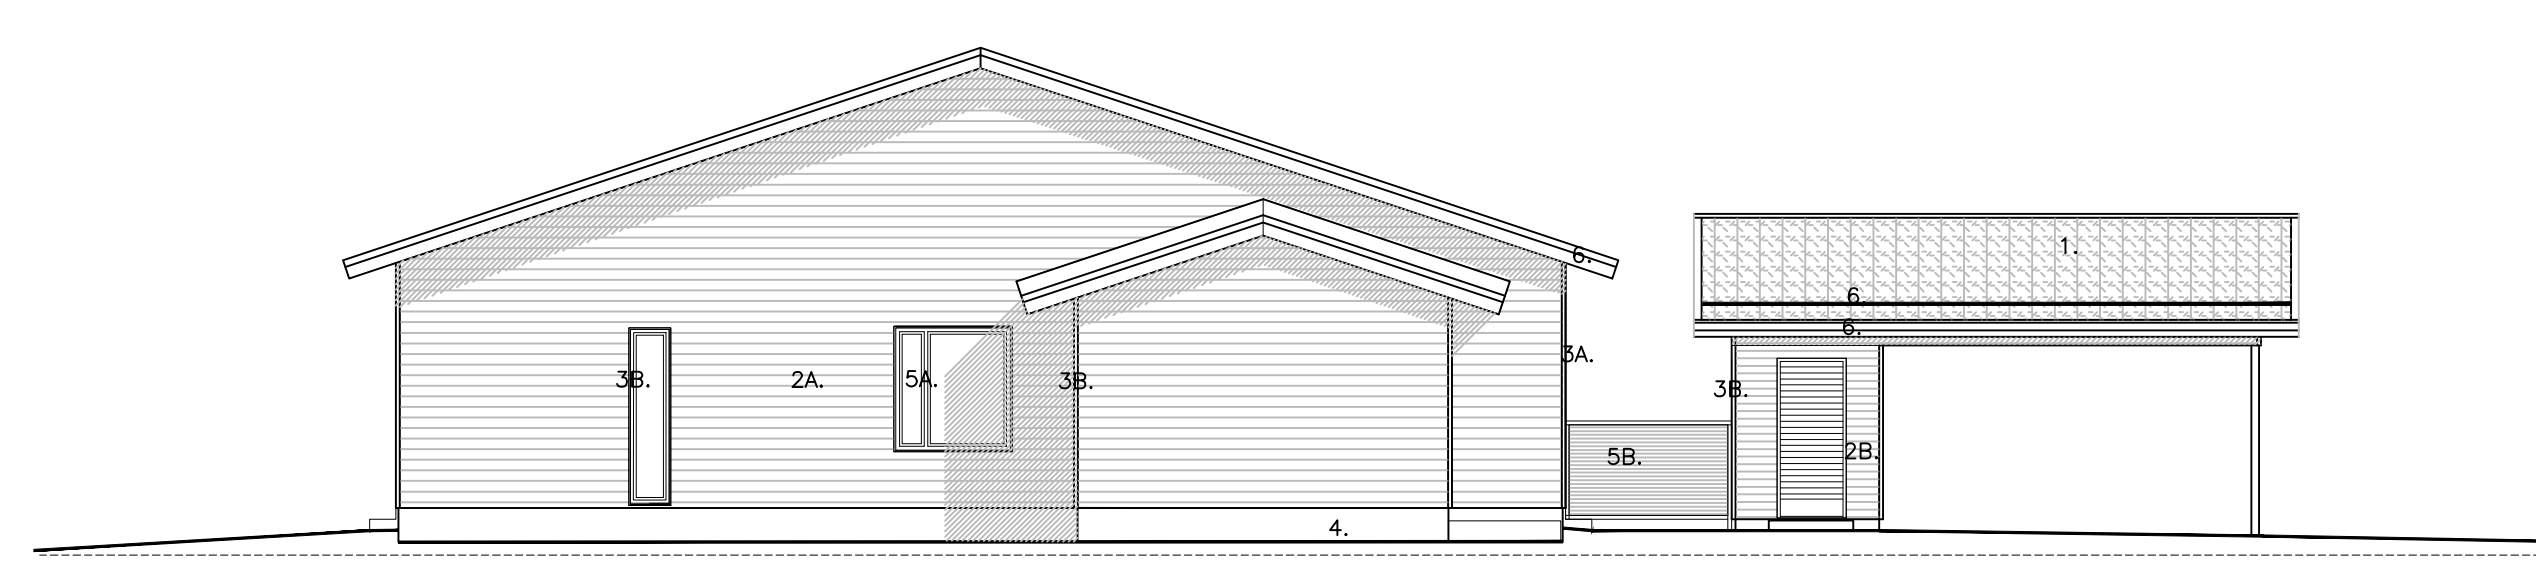

PÄÄTY ETELÄÄN

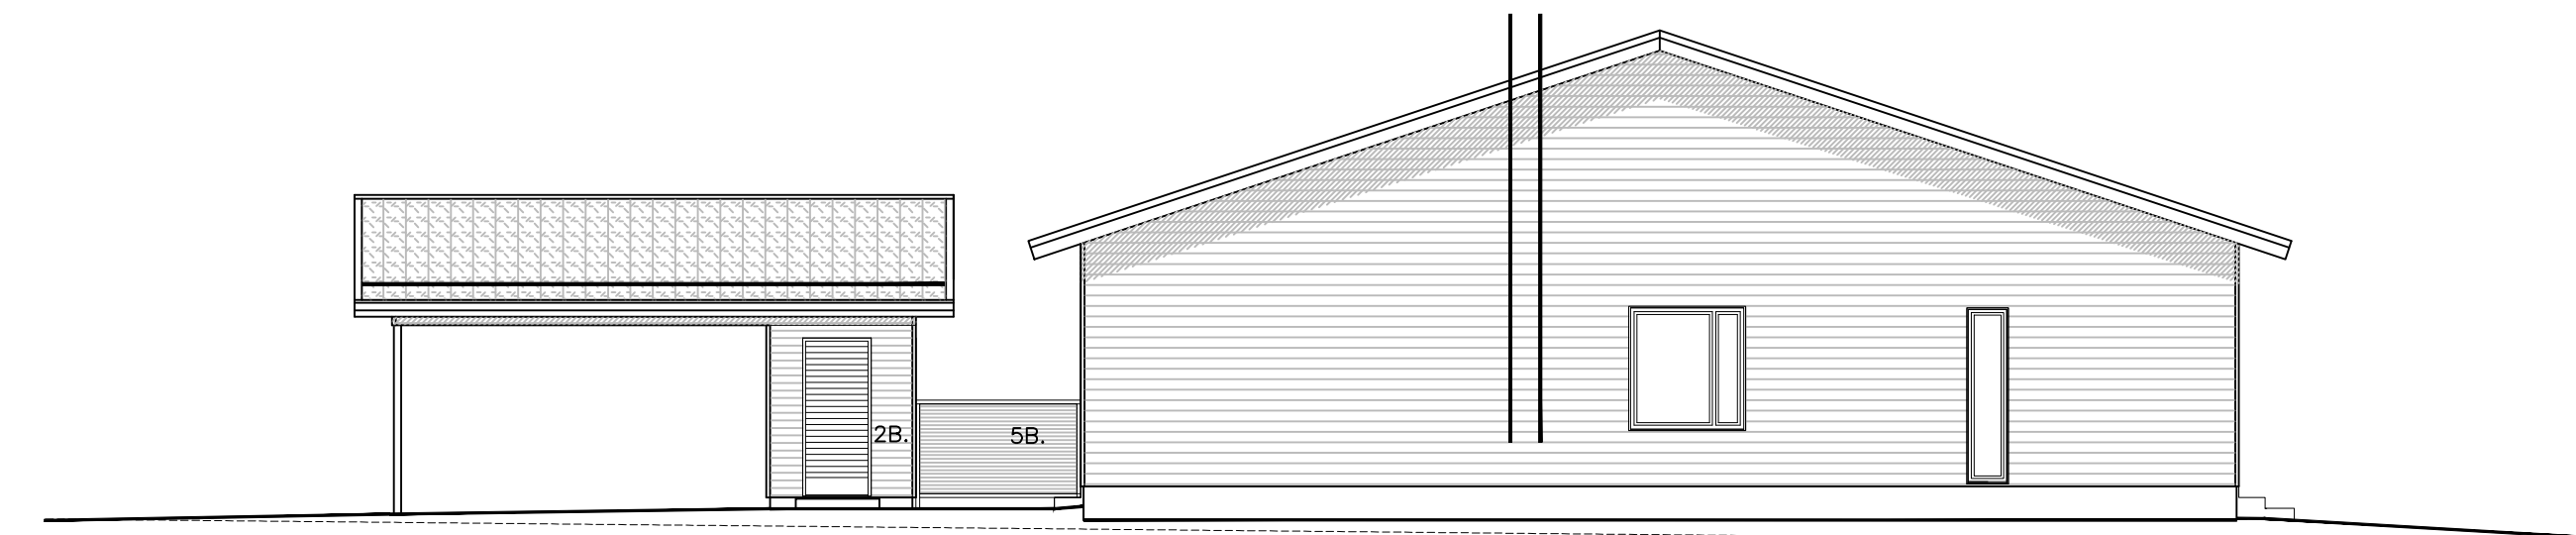

PÄÄTY POHJOISEEN

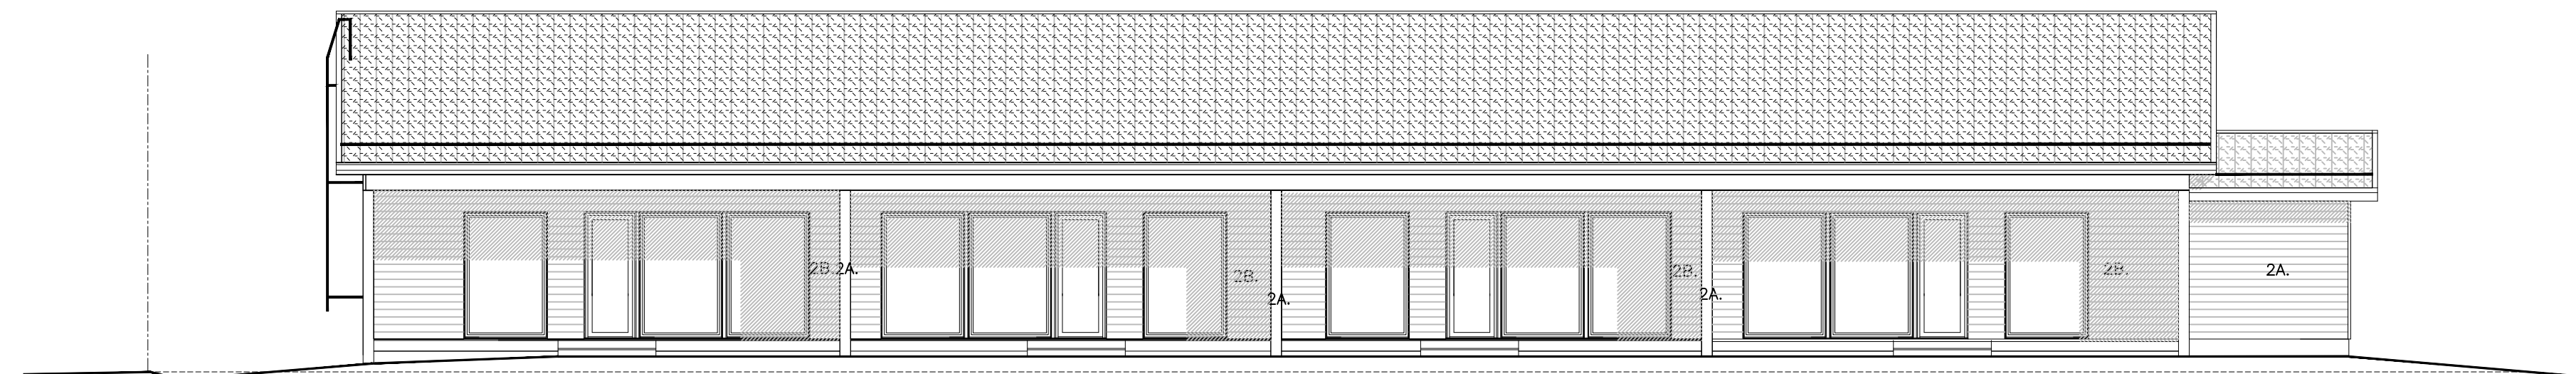

JULKISIVU LÄNTEEN

- JULKISIVUMATERIAALIT:
JULKISIVUMATERIAALIT:
- 1. TIILIKATTO
-VÄRI MUSTA
 - 2A. VAAKAPANEELI
-VÄRI VALKOINEN
 - 2B. VAAKAPANEELI
-VÄRI MUSTA
 - 3A. TALON KULMALAUDAT
-VÄRI VALKOLINEN
 - 3B. IKKUNOIDEN JA VARASTOJEN KULMALAUDAT
-VÄRI MUSTA
 - 4. SOKKELI
-BETONIPINTA
 - 5A. IKKUNAT , OVET ,AITA
-PUU-/ALUMIINI, VÄRI MUSTA
 - 5B. AITA
-PUU, VÄRI VALKOINEN
 - 6. RÄYSTÄÄT ,RÄNNIT, SYÖKSYT, KAITEET
- VÄRI MUSTA

K.osa/K.yli 423-423-1-154	Korttel/Tila	Tontti/Rn:o	Viranomaisen arkistointimerkintöjä varten
Rakennustoimenpide UUDISRAKENNUS			Piirustuslaji PÄÄPIIRUSTUS
Rakennuskohteen nimi ja osoite AS OY LIEDON TAMMI 4 TUULENPUOLENTIE 5A 21350 ILMARINEN			Piirustuksen sisältö JULKISIVUT TALO A
Suunnittelijan nimi,päiväys ja allekirjoitus RA TIMO SUVANTO timou.suvanto@gmail.com VIERUNTIE 16 21420 LIETO 040-5020 925 03.11.2021			Suunnitteluala,työn numero ja piirustuksen numero Muutos ARK 1873-504
			Juoks.n:o 4/4
			Mittakaavat 1:100