




JULKISIVU ITÄÄN

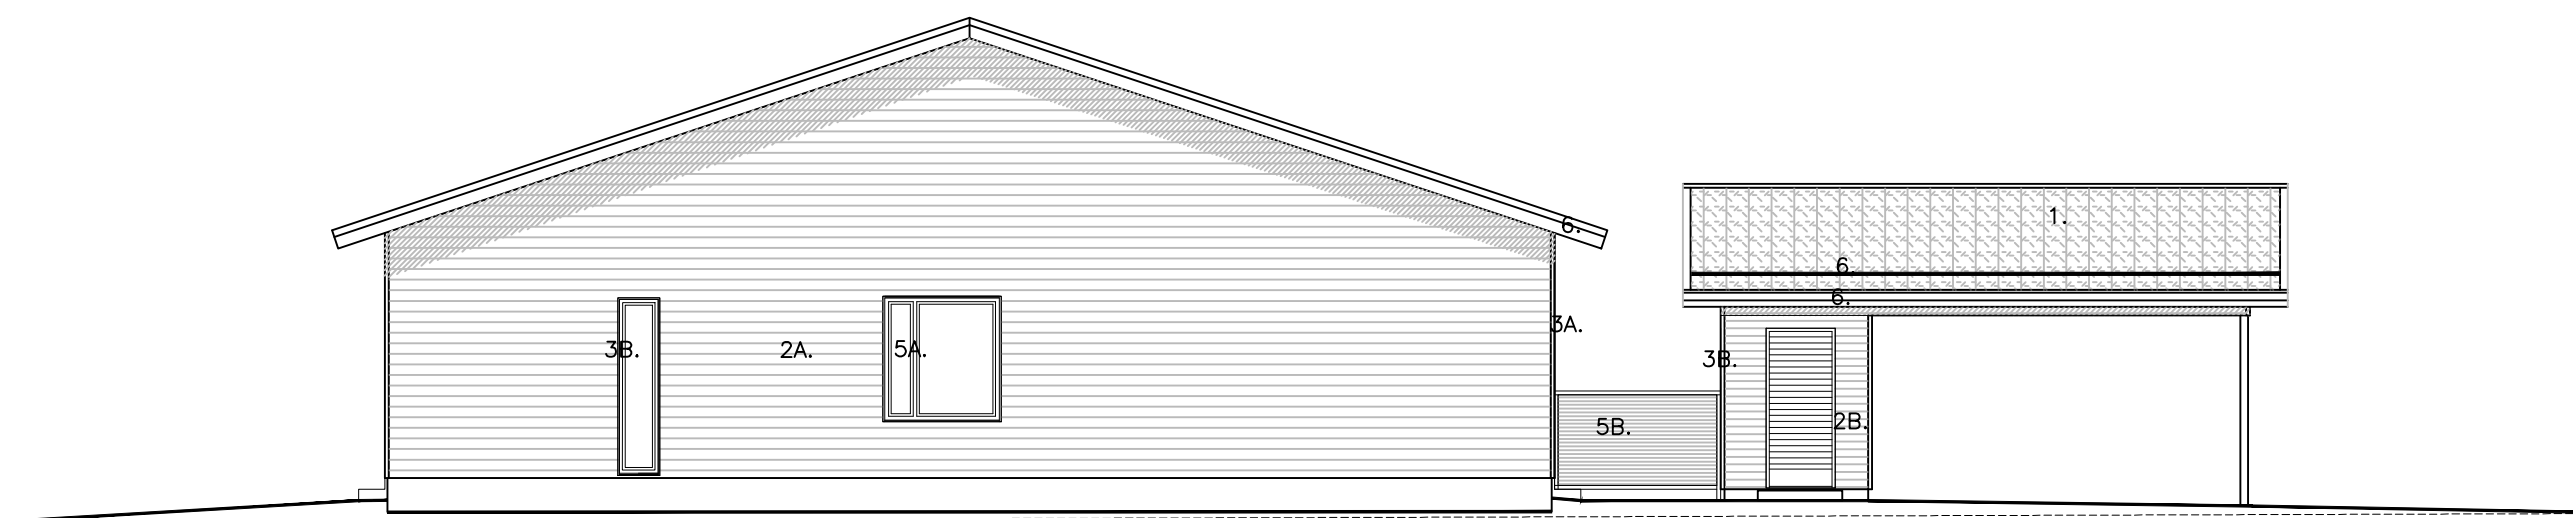

PÄÄTY ETELÄÄN

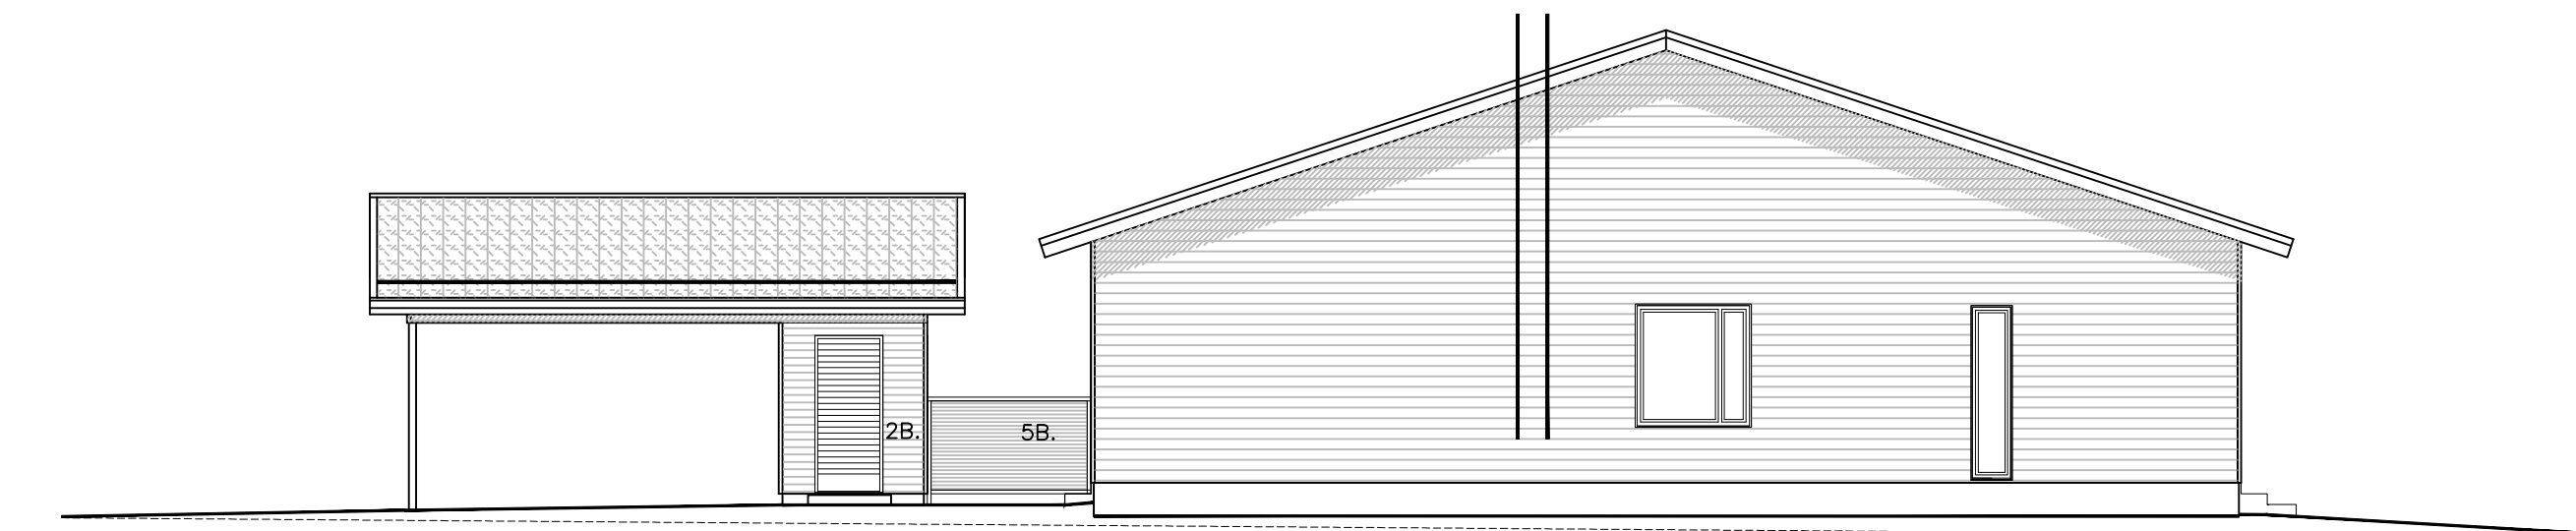

PÄÄTY POHJOISEEN

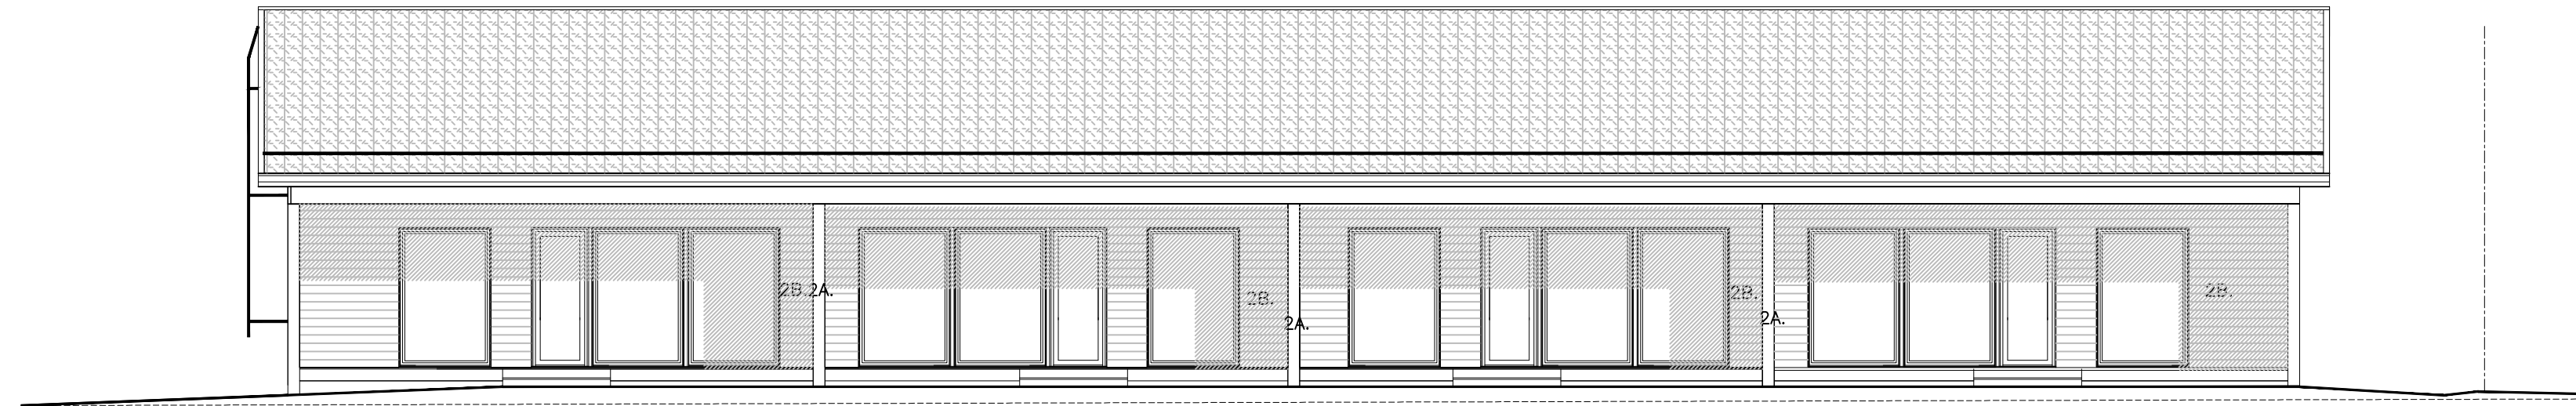

JULKISIVU LÄNTEEN

- JULKISIVUMATERIAALIT:
JULKISIVUMATERIAALIT:
- 1. TIILIKATTO
-VÄRI MUSTA
 - 2A. VAAKAPANEELI
-VÄRI VALKOINEN
 - 2B. VAAKAPANEELI
-VÄRI MUSTA
 - 3A. TALON KULMALAUDAT
-VÄRI VALKOLINEN
 - 3B. IKKUNOIDEN JA VARASTOJEN KULMALAUDAT
-VÄRI MUSTA
 - 4. SÖKKELI
-BETONIPINTA
 - 5A. IKKUNAT , OVET ,AITA
-PUU-/ALUMIINI, VÄRI MUSTA
 - 5B. AITA
-PUU, VÄRI VALKOINEN
 - 6. RÄYSTÄÄT ,RÄNNIT, SYÖKSYT, KAITEET
- VÄRI MUSTA

K.osa/kyä 423-423-1-154	Kortteli/Tila	Tontti/Rn:o	Viranomaisen arkistointimerkintä varten
Rakennusvaihe UUDISRAKENNUS	Pääpiirustus		Juoks.n:o 4/4
Rakennuskohteen nimi ja osoite AS OY LIEDON TAMMI 4 TUULENPUOLENTIE 5B 21350 ILMARINEN	Pääpiirustuksen sisältö JULKISIVUT TALO B		Mittakaavat 1:100
Suunnittelijan nimi, päiväys ja allekirjoitus RA TIMO SUVANTO VIERUNTIE 16 21420 LIETO 040-5020 925 03.11.2021	Suunnitteluaika, työn numero ja piirustuksen numero		Muutos ARK 1884-504