



JULKISIVU ETELÄÄN

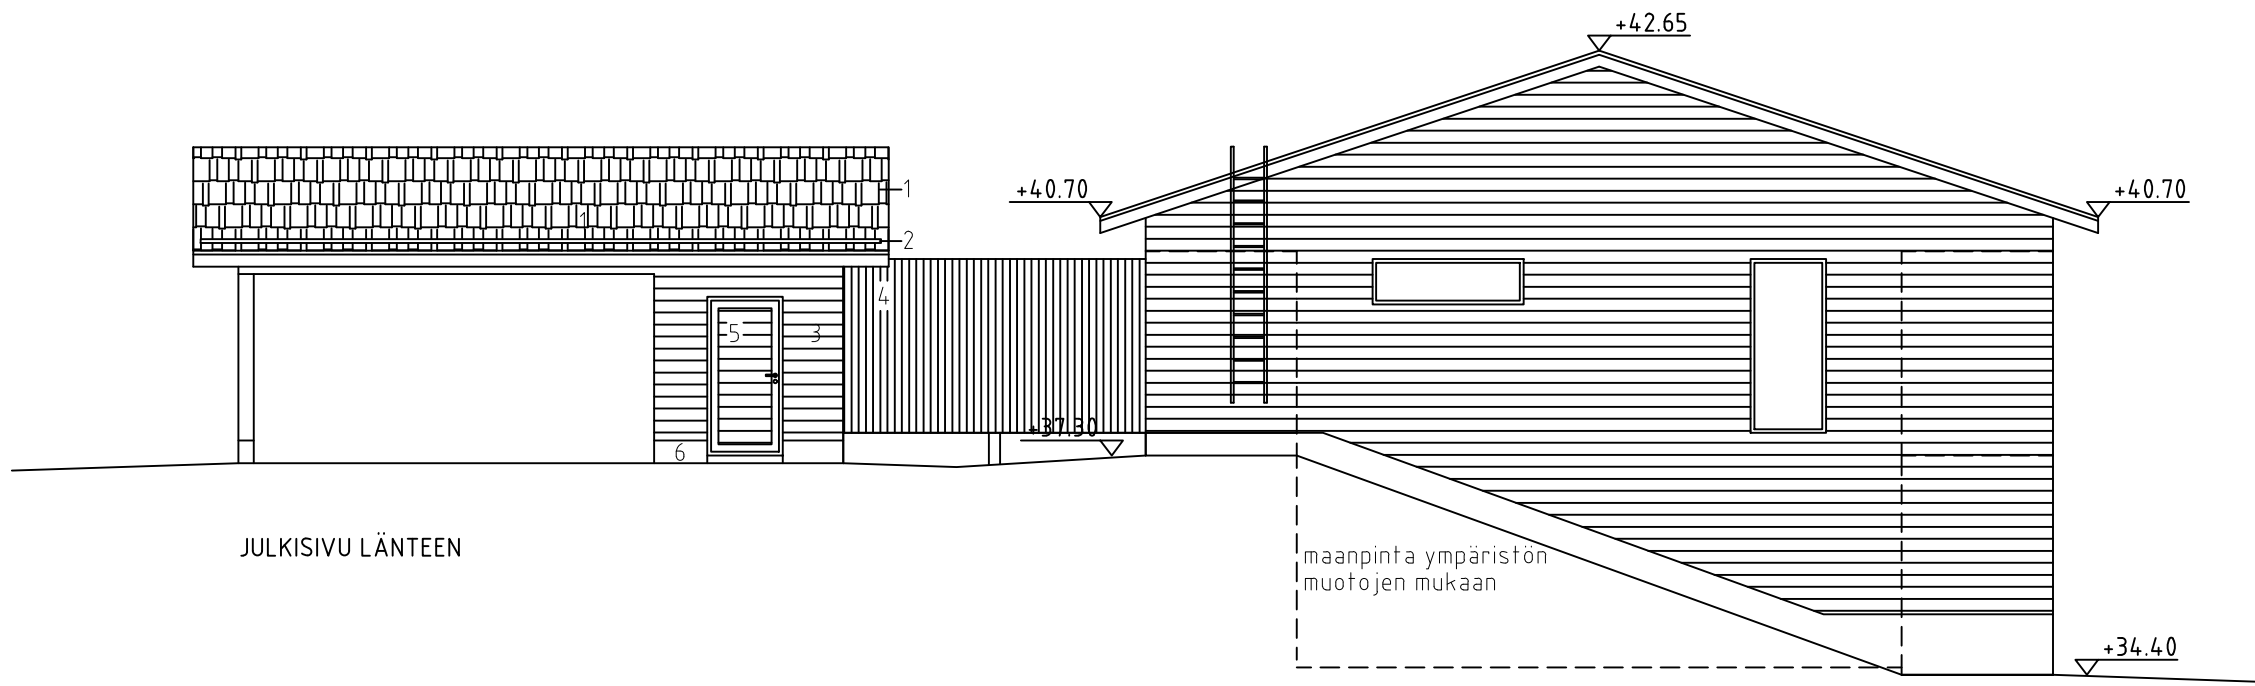


JULKISIVU LÄNTEEN

JULKISIVU LÄNTEEN

- 1 TIILIKATE, MUSTA
- 2 PELLITYKSET, MUSTA
- 3 VAAKAPANEELI 28x195, MUSTA
- 4 PYSTYPANEELI, PUUNSAVY
- 5 IKKUNANPUITTEET JA OVET, MUSTA
- 6 TERÄSPILARIT, MUSTA
- 7 LASIKAITEET, KIRKAS
- 8 SOKKELI, BETONIPINTA

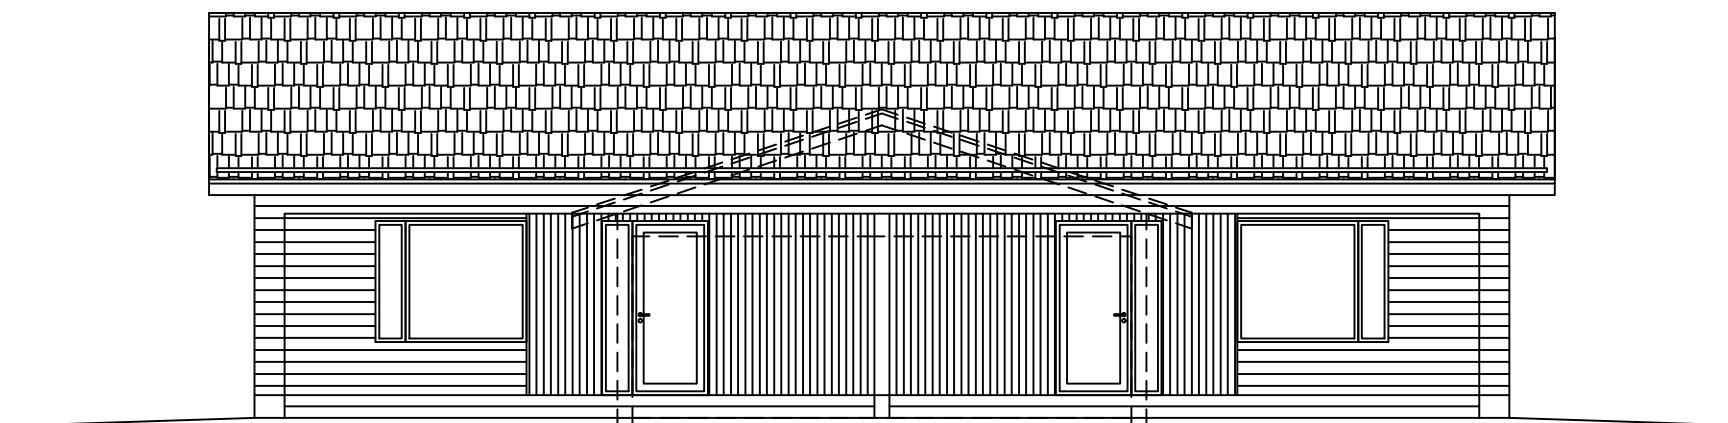

JULKISIVU POHJOISEEN

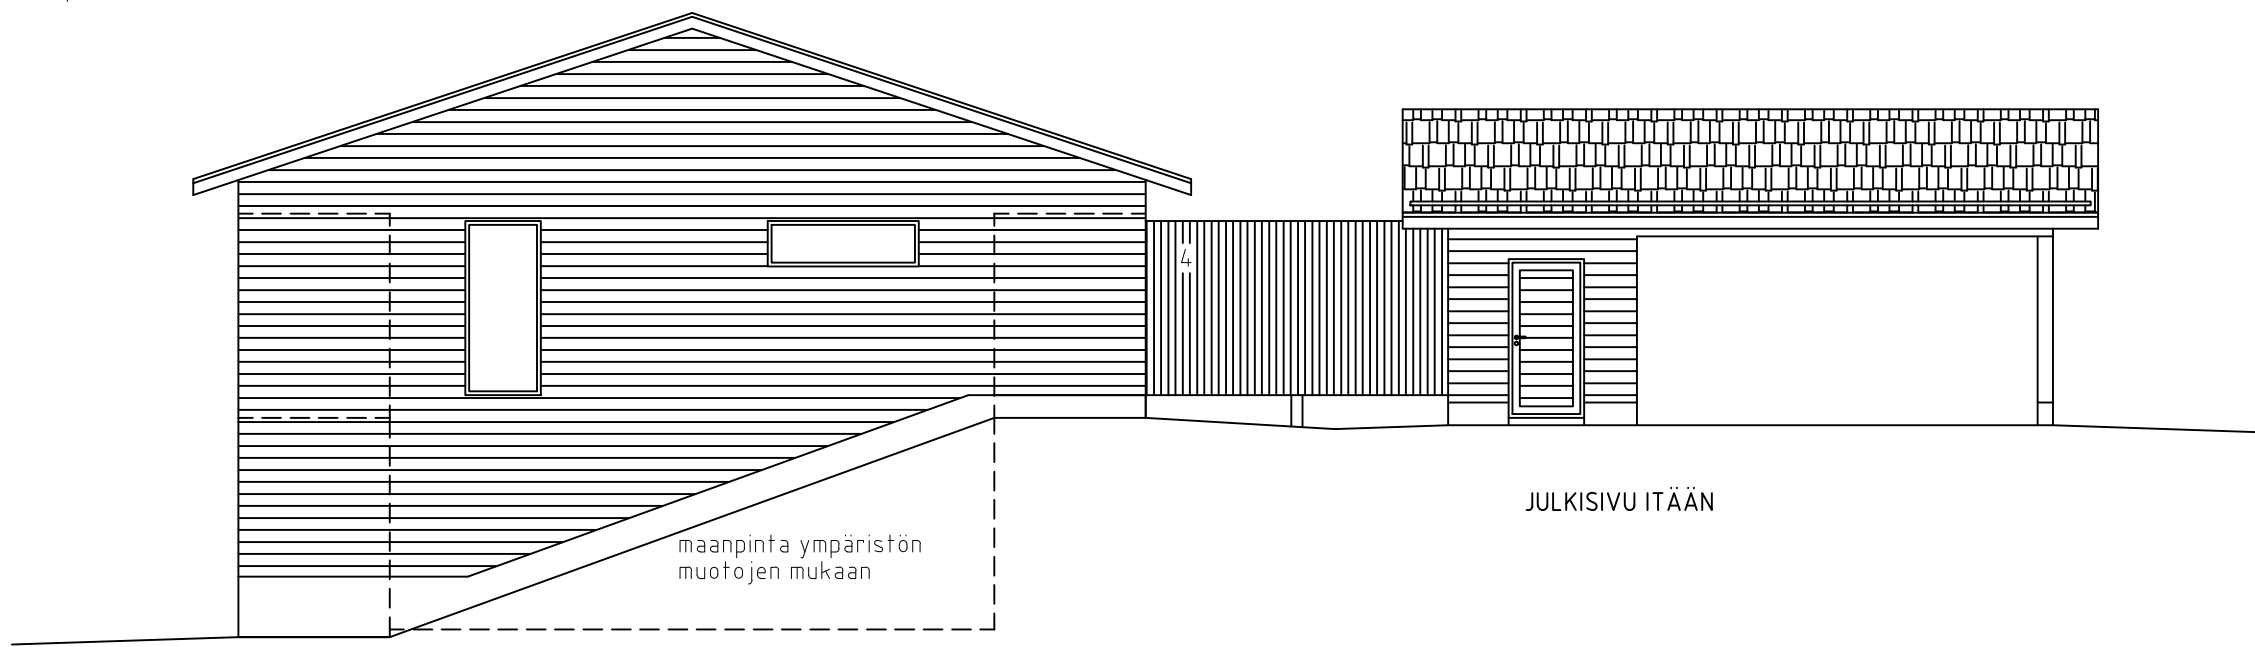

JULKISIVU ITÄÄN

JULKISIVU ITÄÄN

Muutos	Päiväys	Tonni/Rno	Muutostoimenpide
K.osa/Kylä VANHALINNA	Kortteli/Tila 42088	2	Viranomaisen merkintöjä
Rakennustoimenpide UUDISRAKENNUS			Piirustuslaji PÄÄPIIRUSTUS
Rakennuskohteen nimi ja osoite PARITALO OSRAK OY KAUSIKUJA 3 LIETO			Piirustuksen sisältö JULKISIVUT
			Juoks.nro 4(5)
			Mittakaava 1/100
			Piirustusnro
			Tyon nro
			Päiväys
			Muutos
BELLARC OY 0400-706375	RA NINA HELIN AULOSTENKATU 9 A 4 21100 NAANTALI		ARK
			4
			10.05.2023