


POHJAPIIRROS / KELLARIKERROS


KERROSALA 77 m<sup>2</sup>  
 KERROSALA (seinä 250 mm) 70 m<sup>2</sup>  
 KELLARINALA 56 m<sup>2</sup>  
 KOKONAISALA 133 m<sup>2</sup>  
 HUONEISTOALA 29 + 29 = 58 m<sup>2</sup>

 = KELLARI

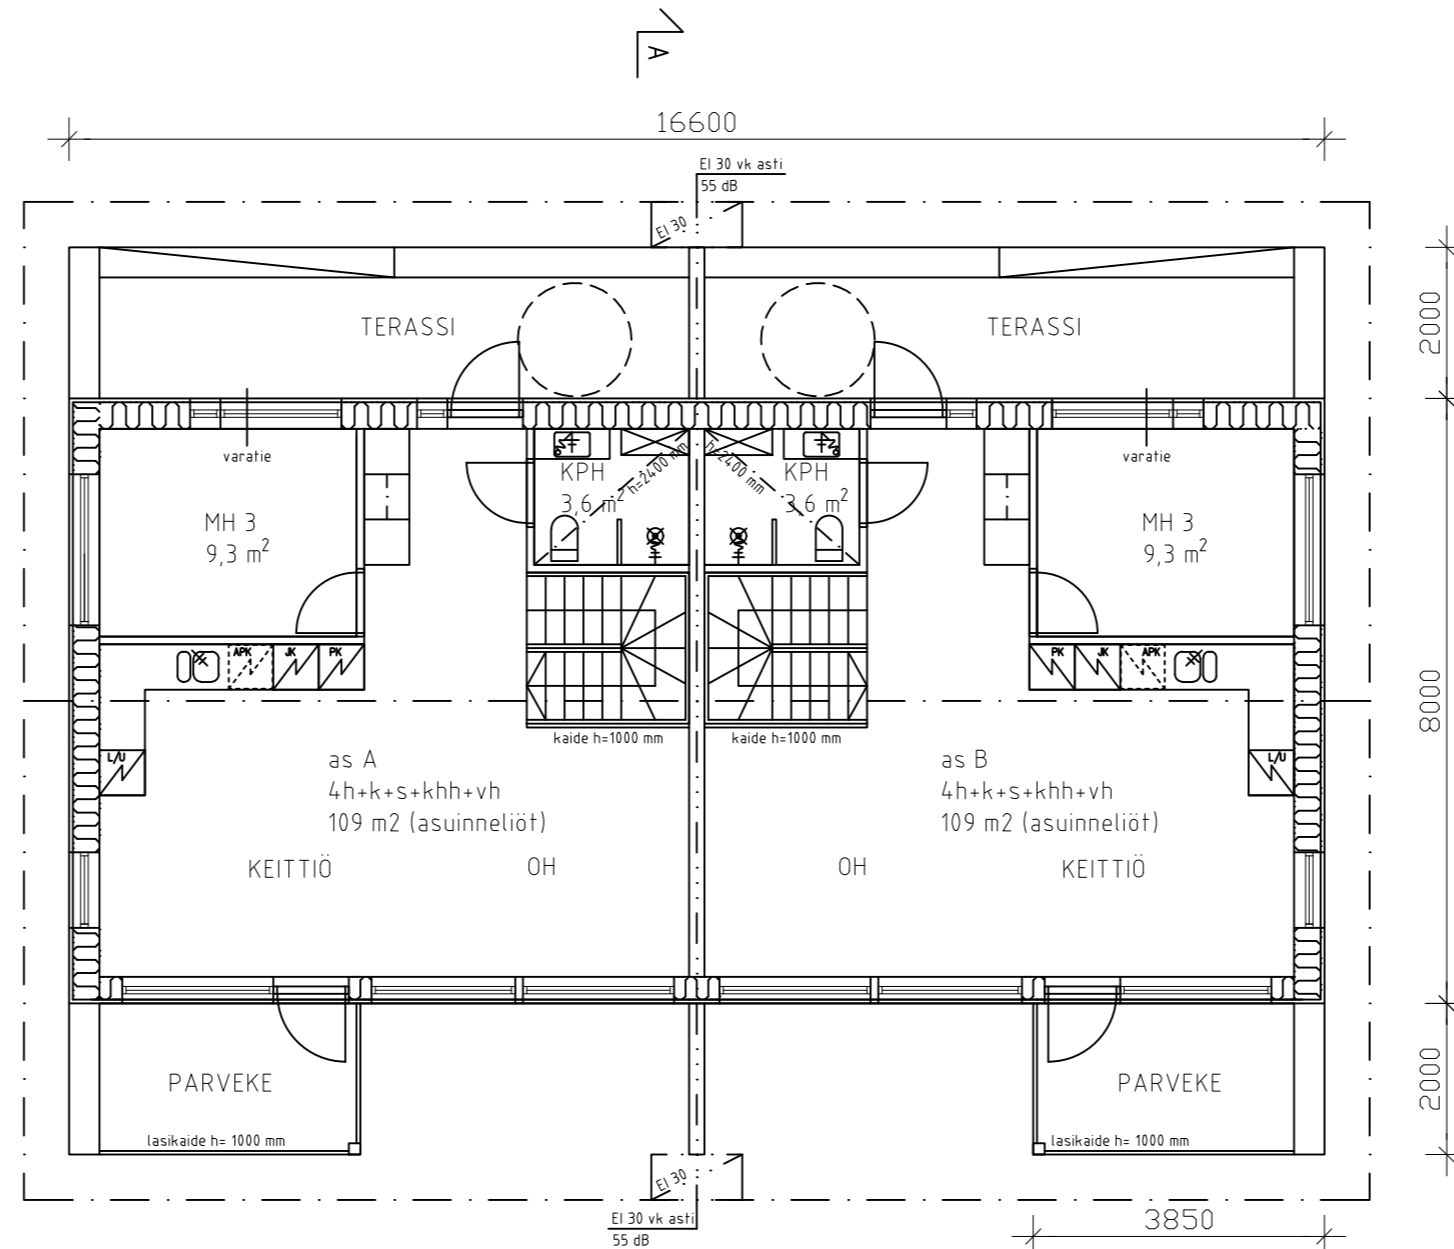

POHJAPIIRROS / 1.krs

KERROSALA 125 m<sup>2</sup>  
 KERROSALA (seinä 250 mm) 118 m<sup>2</sup>  
 KOKONAISALA 133 m<sup>2</sup>  
 HUONEISTOALA 56 + 56 = 112 m<sup>2</sup>

Muutos	Paivays	Tontti/Rno	Muutostoimenpide
K.osa/Kyla VANHALINNA	Kortteli/Tila 42088	2	Viranomaisten merkintöjä
Rakennustoimenpide UUDISRAKENNUS			Piirustuslaji PÄÄPIIRUSTUS
Rakennuskohteen nimi ja osoite PARITALO OSRAK OY KAUSIKUJA 3 LIETO			Juoks.nro 2(5)
			Piirustuksen sisältö POHJAPIIRROS
			Mittakaava 1/100
			Piirustusnro
			Tyon nro
			Paivays
			Muutos
BELLARC OY 0400-706375 ALOSTENKATU 9 A 4	RA NINA HELIN 21100 NANTALI		ARK
			2
			30.05.2023