



JULKISIVU ETELÄÄN

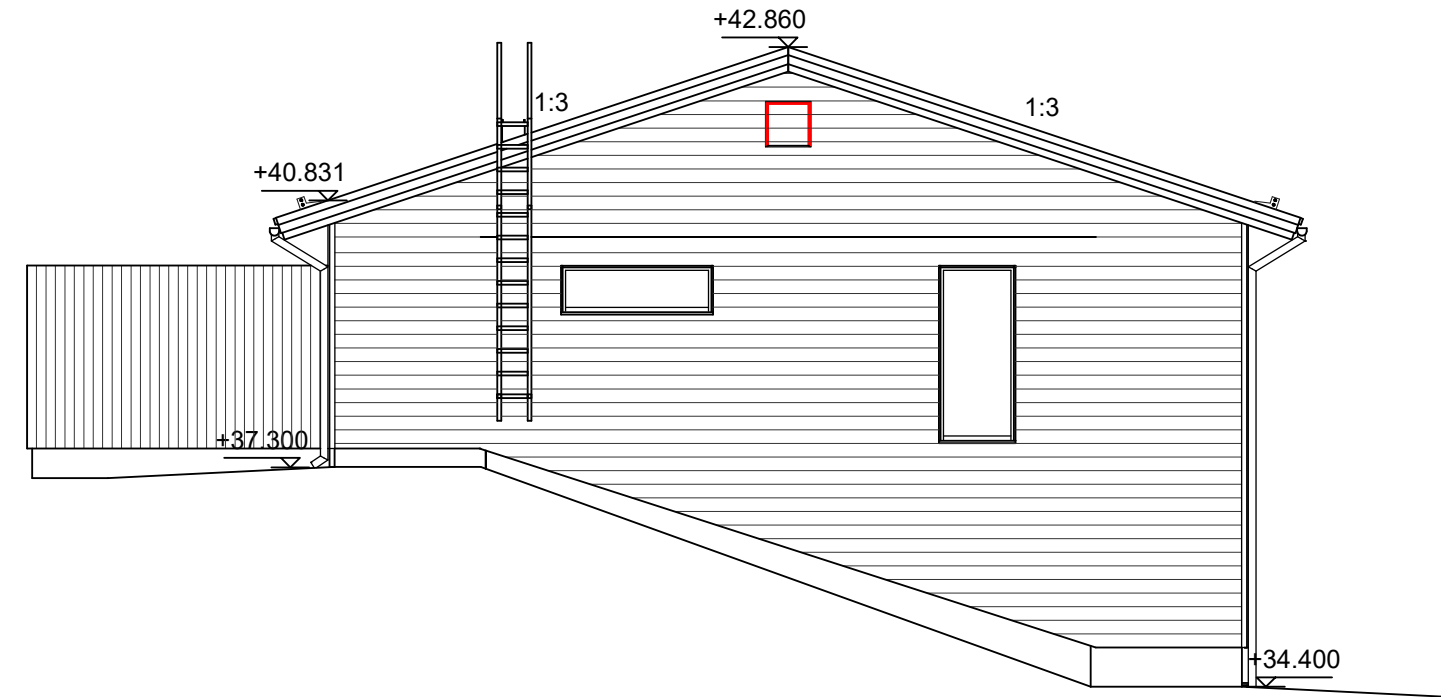


JULKISIVU LÄNTEEN

1. Tiilikate, Benders musta
- 2a. Paneeli, vaaka UYW 28x195, peittomaalattu RR33
- 2b. Paneeli, pysty UYS 23x145, kuultomaalattu T8014 puunväri
3. Räystäslaudat, peittomaalattu RR33
4. Nurkkalaudat, peittomaalattu RR33
5. Ikkunat puu/alumiini, RAL9005 musta
6. Ovet karmeineen puuta, RR33 musta
7. Aluslaidoitus, kuultomaalattu T8014 puunväri
8. Sokkeli, harmaa
9. Pilarit ja pellitykset, RAL9005 musta
10. Lasikaide, kirkas


Vesikaton turvavarusteet YM:n asetuksen mukaan
Kaiteet YM:n asetuksen mukaan

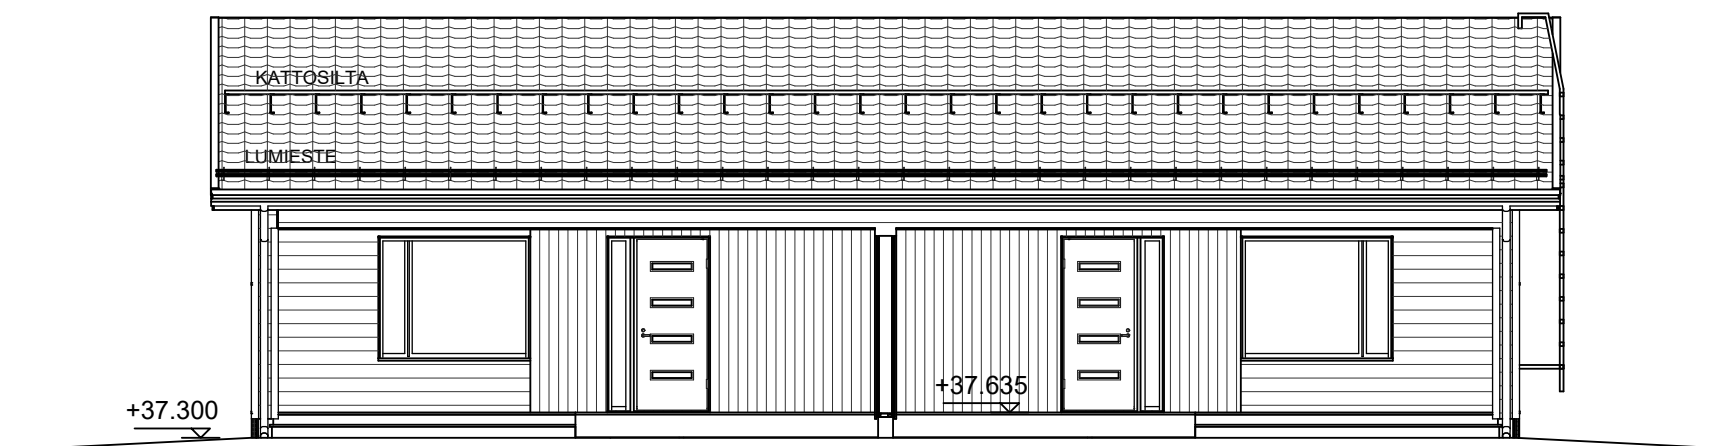

JULKISIVU POHJOISEEN

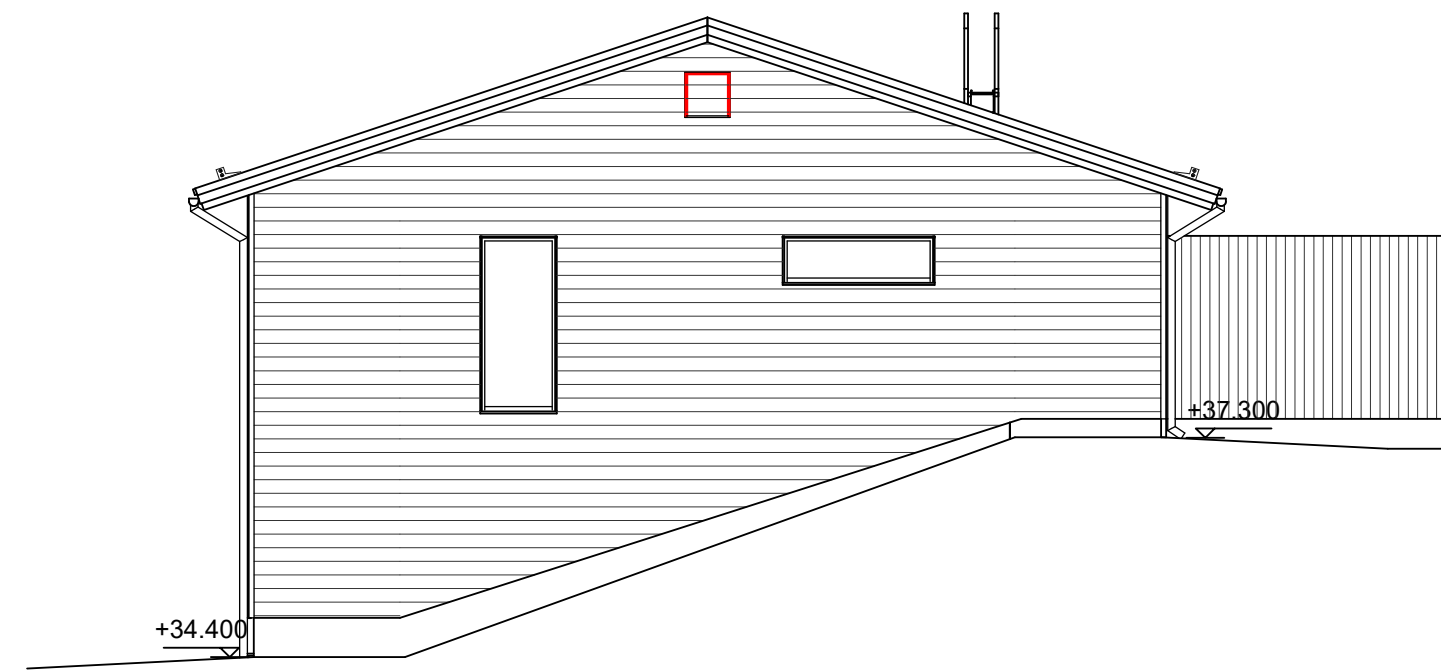

JULKISIVU ITÄÄN

Koska/Kylä S-del/By Vanhlinna	Korttel/Tila Kvater/Läg 42088	Tontti/Rno. Tontti/Rov 2	Vir mer värtens Mynd. art.
Rakennuslupa Byggnadsåtgärd	UUDISRAKENNUS	Pirustuslaji Ritning	Työpiirustus Julkis.no Löp.nr 04
Rakennuskohteen nimi ja osoite Bygg. namn och adress Päritalo Ösrak Oy			
Kausikuja 3			
21420 Lieto	Pirustuksen sisältö Ritningens innehåll	Julkisivut	Mittakaava Skala 1:100
Päiväys Datum 26.01.2024	Suunnittelijan nimi Planerarens namn <i>Mira Panu</i> MIRA PANU RI	Tarkastettu Granskad	Pirustus numero Ritningens nummer ARK
A-Insinöörit Suunnittelu Oy Rengastie 10 FI-60120 Seinäjoki, Finland Puh. 0207 911 888 (vaihde) GSM. 040 143 9738 etunimi.sukunimi@ains.fi		Työ no Arb.nr 7873	