


ITÄSIPPAANTIE

VIKKELÄKUJA

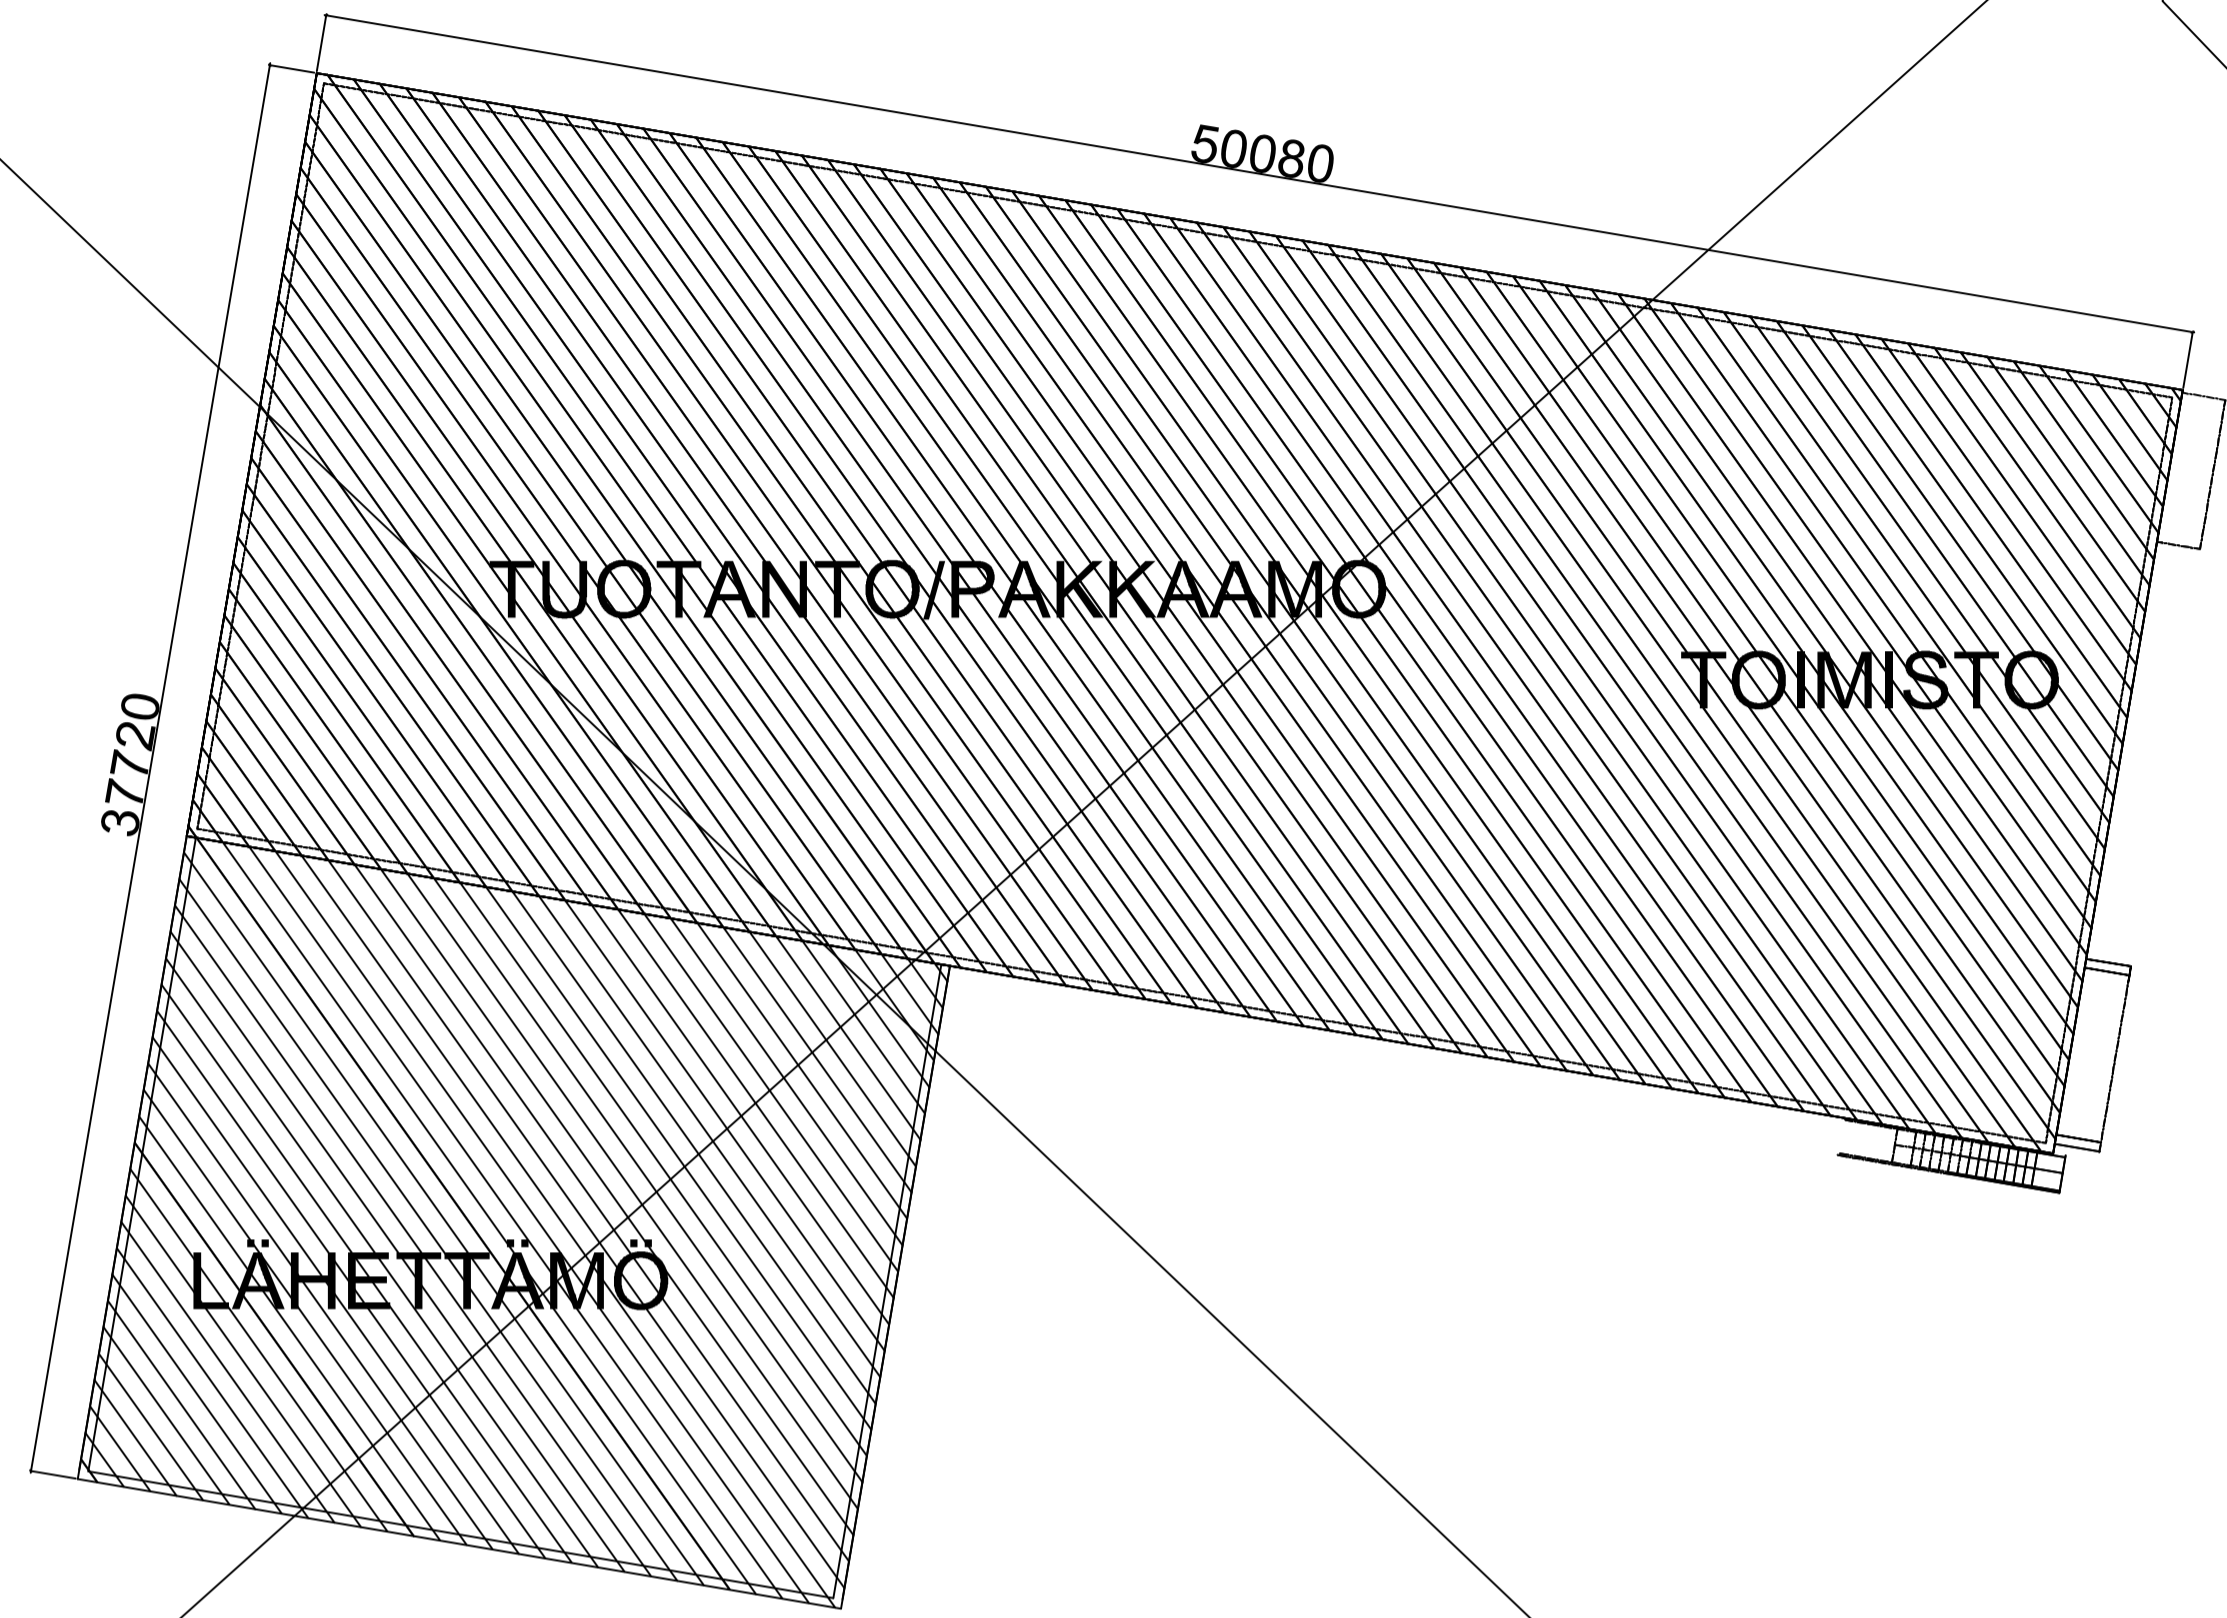


RAKENNUSOIKEUSLASKELMA	
TONTIN PINTA-ALA:	A = 1793,5 M2
SALLITTU RAK.OIKEUS	0.3x1793,5 = 538,1 M2
KÄYTETÄÄN	586,7 M2
RAK. OIKEUDEN YLITYS	48,6 M2 = 9%

LAAJUUSTIEDOT:	
KOKONAISALA	691,7 M2
KERROSALA	586,7 M2
TILAVUUS	3085 M3

PÄÄKÄYTTÖTARKOITUS: TEOLLISUUS - JA VARASTORAKENNUKSIA	
-RAKENNUSTEN PALOLUOKKA: P3	
-PALOVAARALLISUUSLUOKKA 1	
-SUOJAUSTASOLUOKKA 1	

- JAUHESAMMUTTIMET
- RAKENNUS VARUSTETAAN TURVA JA MERKKIVALOILLA
- LÄMMITYS: SÄHKÖ + VESI-ILMALÄMPÖPUMPPU
- ILMANVAIHTO: KONEELLINEN +LTO
- KORKEUSJÄRJESTELMÄ Z= N2000
- AUTOPAIKAT: EI KAAVAMÄÄRÄYSTÄ
RAKENNETAAN 5 AUTOPAIKKAA
- SAVUNPOISTO:
- Savunpoisto toteutetaan avattavien ikkunoiden ja nosta-ovien avulla.
- Vaadittu savunpoistopinta-ala 12m2 täytetty avattavilla ikkunoilla ja nosta-ovilla.
- Nosta-oven alasta huomioitu 50%
- RAKENNUKSEN LATTIAPLUSSA MÄÄRITELLÄÄN ALOITUSKOKOUKSESSA

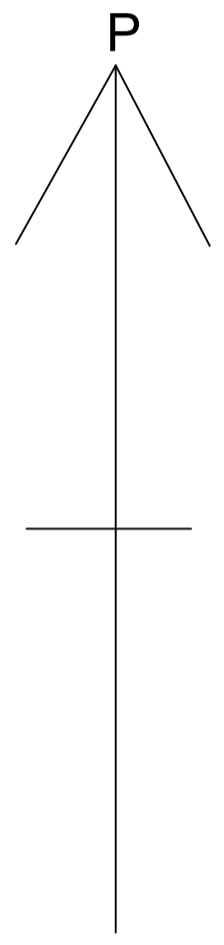

Kosa/Kyys 423 - 428- 2- 117	Kortteli/Tila	Tontti/Rno	Viranomaisen arkistointimerkintä,5 varten
Rakennustoinenpiire	UUDISRAKENNUS	Piirustusla.j	Juoks.no
Rakennuskohteen nimi ja osoite	TEOLLISUUSHALLI Vikkeläkuja 21420 LIETO	PÄÄPIIRUSTUS	1/5
Suunnittelijan nimi,päiväys ja allekirjoitus	Ossi Limmatta, RKM ossi.limmatta@osrak.fi	Piirustuksen sisätilä	Mittakaavat
Yhäisintie 15 As 5 040 8355 250 20.04.2023		ASEMAPIIRROS	1:200
		Suunnitteluala,työn numero ja piirustuksen numeroMuutos	
		ARK	