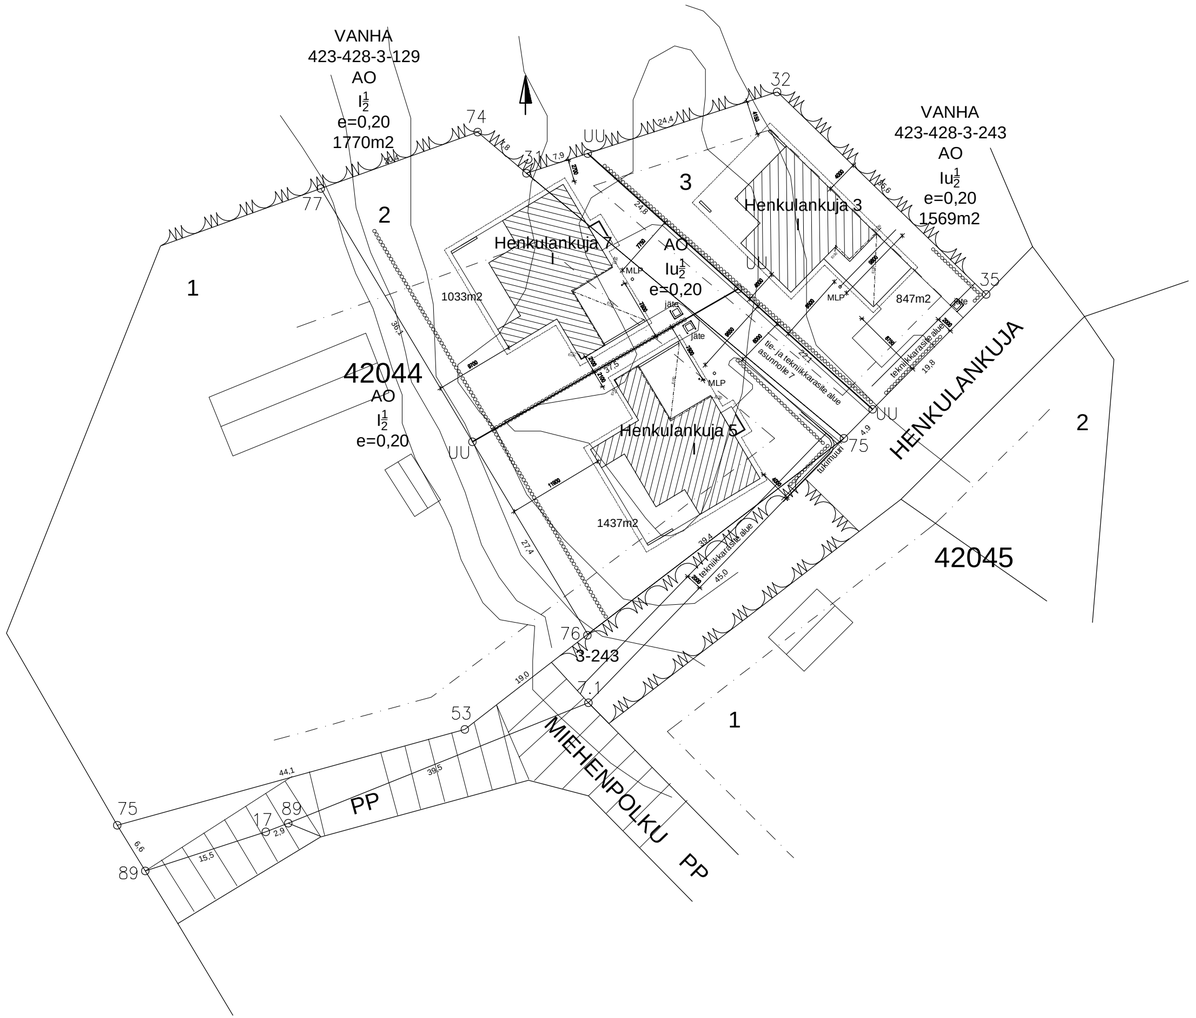

UUDET RAJAPISTEET MERKATTU: (UU)
UUDET TONTIT: 3 847m2
5 1437m2
7 1033m2

RAKENNUKSEN PALOLUOKKA: P3
AKKUVARMENNETTU PALOVAROITINJÄRJESTELMÄ
MAALÄMPÖ, VESILATTIAKIERTO
KONEELLINEN ILMANVAIHTO, ERILLISEN SUUNNITELMAN MUKAAN
SELVITYS AUTOPAIKOISTA: 2 AP / AS

ALUSTAVA 5.5.2026

Tunn	Lukum	Muutos	Piirt	Päiväys

Kaupunginosa / Kylä	Kortteli / Tila	Tontti / Rno	Viranomaisten merkintöjä
423	42044	3-129	

Rakennuksen numero (RATUT) / Rakennusten numerot / Rakennustunnus / Rakennustunnukset

Rakennustoimenpide	Piirustuslaji	Jukseva no
Uudisrakennus	Pääpiirustus	1/3

Rakennuskohteen nimi ja osoite
3, 5, 7

Henkulankuja 3-7
Lieto

Piirustuksen sisältö: Asemapiirustus
Mittakaava: 1:500

RAK-SOISALO OY
Ruovikkokuja 3, 20900
puh +358 400 511 110
email joni@raksoisalo.fi

Suunnitteluala	Työnumero	Rak. osa
ark	294	

Päiväys	Suunnittelija	Piirustuksen numero	Tiedosto	Muutos
	Joni Soisalo, Ins (amk)	02		
Piirtäjä	Allekirjoitus			