

YP1:  $u = 0,09 \text{ W/m}^2 \text{ K}$

PELTIKATE  
25mm RUODELAUDOITUS  
48mm RIMOITUS  
ALUSKATE  
KATTOKANNATTAJAT  
+TUULETTUVA ILMATILA  
380mm PUHALLUSVILLA  
30mm PIR-ERISTE  
30mm KOOLAUS kk900  
20mm KOOLAUS kk400  
13mm SISÄVERHOUPANEELI  
PINTAKÄSITTELY

AP1:  $u = 0,16 \text{ W/m}^2 \text{ K}$

PINTAKÄSITTELY  
KANTAVABETONILAATTA  
100+100mm LÄMMÖNERISTE  
265mm ONTELOLAATTA  
>800mm TUULETTUVA TILA  
>250 mm KAPILLAARIKATKOSEPELI  
PERUSMAA

IKKUNAT  $u=0,8 \text{ W/m}^2 \text{ K}$   
OVET:  $u = 1,0 \text{ W/m}^2 \text{ K}$


LÄMMÖNTALTEENOTTOLAITE:  
- hyötysuhde: 75 %

US1:  $u = 0,17 \text{ W/m}^2 \text{ K}$

28 mm JULKISIVUVERHOUS  
22 mm RIMOITUS  
+TUULETUSRAKO  
25 mm TUULENSUOJALEVY,  
SAUMAT TEIPATTU  
173 mm PUURUNKO k600  
+LÄMMÖNERISTE  
9mm KIPSILEVY  
40mm PIR-ERISTE  
30 mm VAAKAKOOLAUS k600  
+LÄMMÖNERISTE KL 37  
13mm SISÄVERHOUSLEVY  
PINTAKÄSITTELY

VS1:

PINTAKÄSITTELY  
13 mm KIPSILEVY  
70mm KOOLAUS+ERISTE  
13 mm KIPSILEVY  
PINTAKÄSITTELY

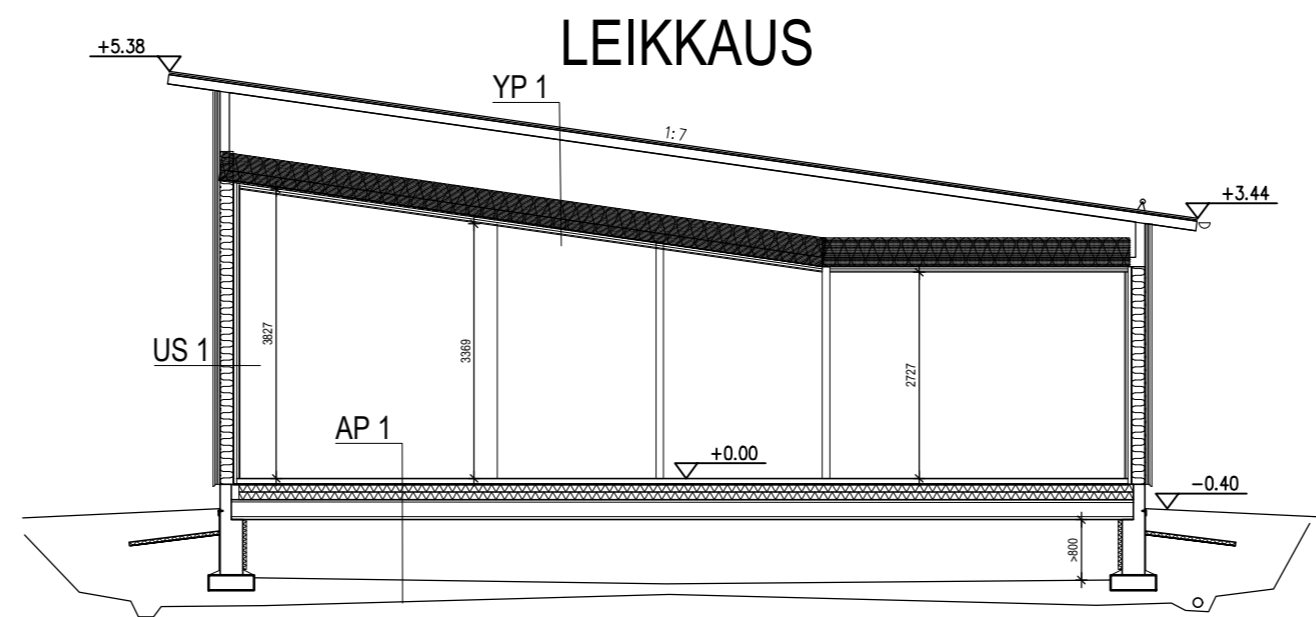

- ⊗ = SÄHKÖVERKKOON KYTKETTÄVÄ, AKKUVARMENNETTU PALOVAROITIN  
VÄHINTÄÄN KUTAKIN ALKAVAA 60 m<sup>2</sup> KOHTI 1 PALOVAROITIN,  
KERROSALA 120,0 m<sup>2</sup> ELI 2 PALOVAROITINTA,  
TARKEMPI PAIKKA KATTOPINNALLA VALITAAN  
VALAISINPISTEIDEN MUKAAN MIELEKKÄÄKSI
- RAKENNUKSEN PALOLUOKKA P3
  - IKKUNAT JA OVET, JOIDEN LASIN ETÄISYYS LATTIASTA ON ALLE 700mm, VARUSTETAAN TURVALASILLA
  - LASITUKSET JA KAITEET: ASETUS RAKENNUKSEN KÄYTTÖTURVALLISUUDESTA

KORKEUSJÄRJESTELMÄ N2000

LUONNOS4 16.4.2026


Tunn Lukum Muutos Piirt Päiväys

Kaupunginosa / Kylä 423	Kortteli / Tila 42044	Tontti / Rno 3-243	Viranomaisten merkintöjä
Rakennuksen numero (RATUT) / Rakennusten numerot / Rakennustunnus / Rakennustunnukset			
Rakennustoimenpide Uudisrakennus	Piirustustyyppi Pääpiirustus	Juokseva no 2/3	
Rakennuskohteen nimi ja osoite	Piirustuksen sisältö Pohjapiirustus ja leikkaus	Mittakaava 1:100	
Henkilankuja 3 Lieto	Suunnittelualue ark	Työnumero 294	Rak. osa
Päiväys	Suunnittelija Joni Soisalo, Ins (amk)	Piirustuksen numero	Tiedosto
Piirtäjä	Allekirjoitus		Muutos
		02	