




KOILLINEN

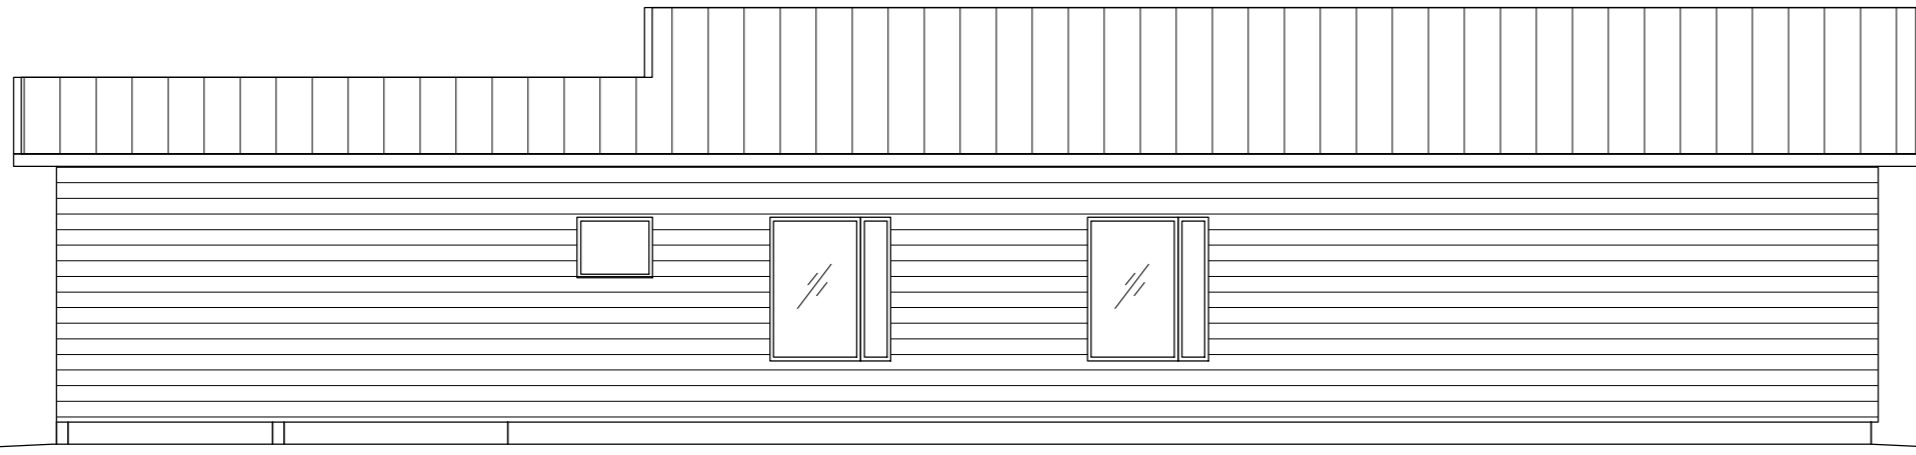


KAAKKO

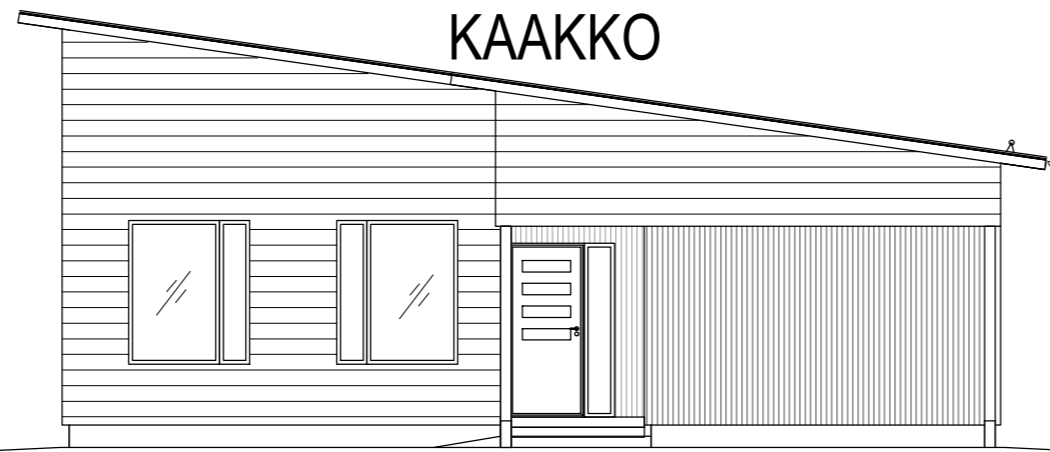

LOUNAS

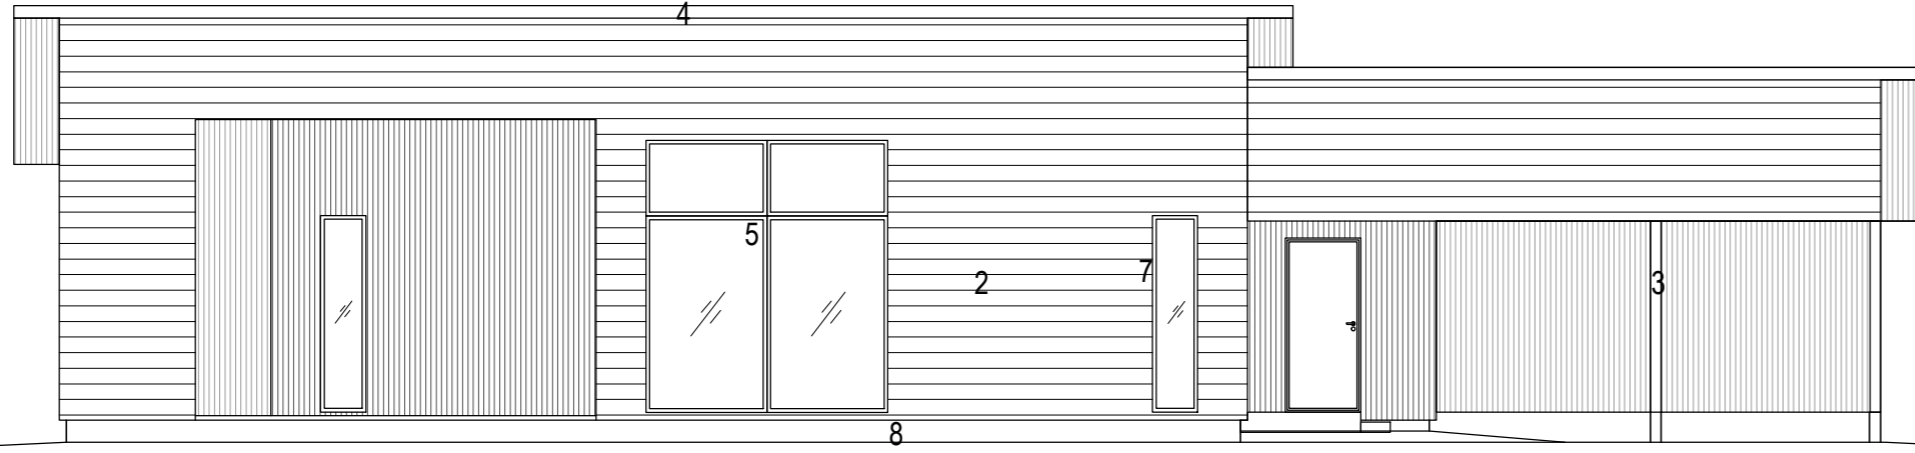

LUODE

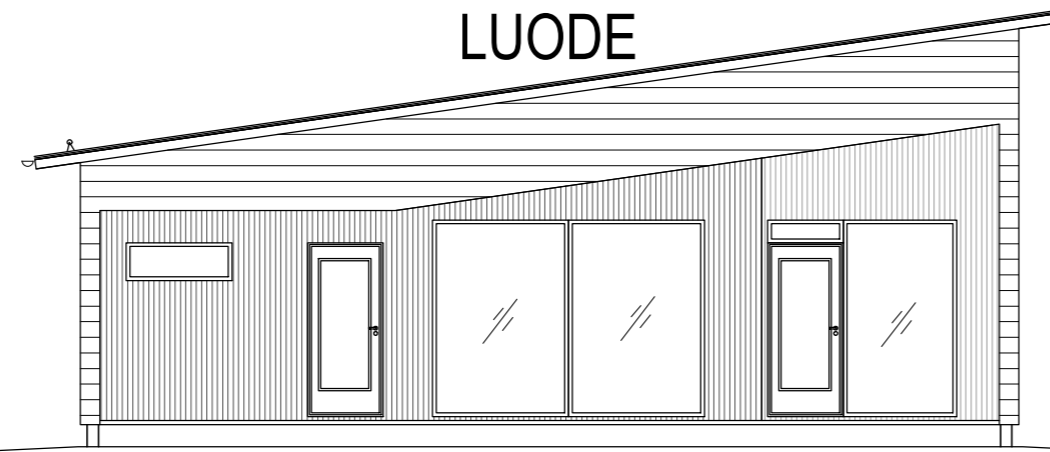

1. PELTIKATE, musta
2. VAAKA PANELOINTI 28x195, musta
3. PYSTY PANELOINTI 23x70, T8014 kuultomaalattu
4. RÄYSTÄSLAUTA JA RÄYSTÄÄN ALUSLAUDOITUS, musta
5. IKKUNAT JA OVET, musta
6. RÄYSTÄSKOURUT, SYÖKSYTORVET, RR23 musta
7. IKKUNA PELLIT, PELLITYKSET, musta
8. SOKKELI harmaa betoni
9. KATOSTEN ALUSLAUDOITUS T8014
10. TERASSILAUDOITUS, ruskea

LUONNOS4 16.4.2026

Tunn Lukum Muutos

Piirt Päiväys

Kaupunginosa / Kylä 423	Kortteli / Tila 42044	Tontti / Rno 3-243	Viranomaisten merkintöjä		
Rakennuksen numero (RATUT) / Rakennusten numerot / Rakennustunnus / Rakennustunnukset					
Rakennustoimenpide Uudisrakennus			Piirustuslaji Pääpiirustus	Juokseva no 3/3	
Rakennuskohteen nimi ja osoite			Piirustuksen sisältö Julkisivut	Mittakaava 1:100	
Henkulankuja 3 Lieto					
RAK-SOISALO OY		Ruovikkokuja 3, 20900 puh +358 400 511 110 email joni@raksoisalo.fi	Suunnitteluala ark	Työnumero 294	Rak. osa
Päiväys	Suunnittelija Joni Soisalo, Ins (amk)		Piirustuksen numero	Tiedosto	Muutos
Piirtäjä	Allekirjoitus		03		