



KOILLINEN

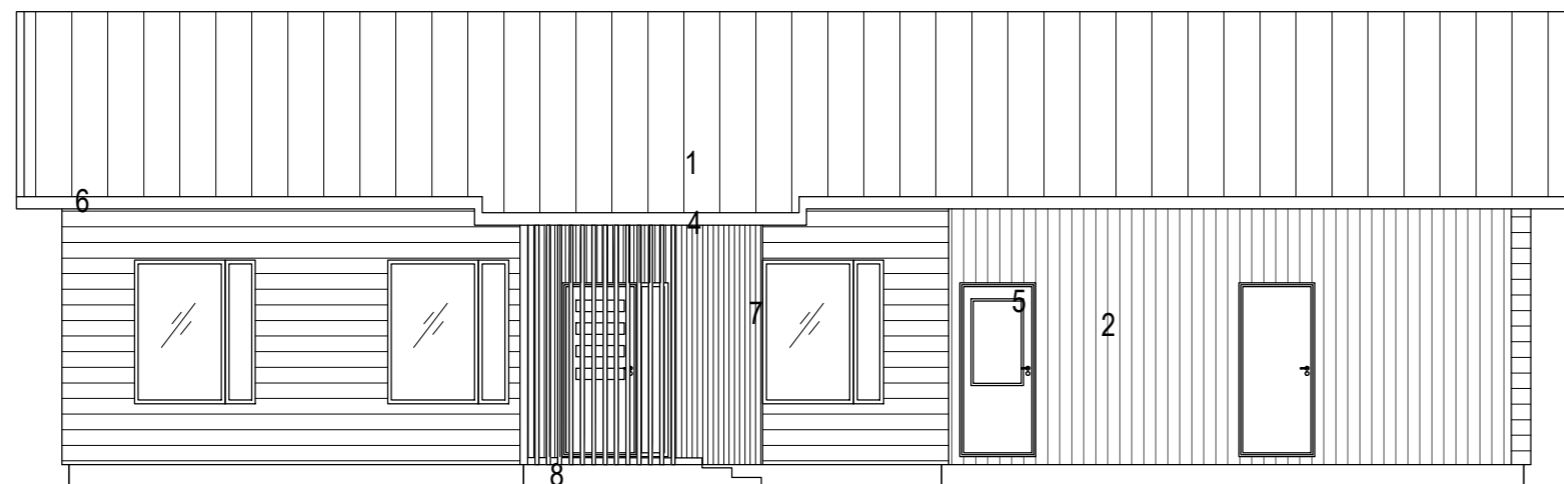


KAAKKO

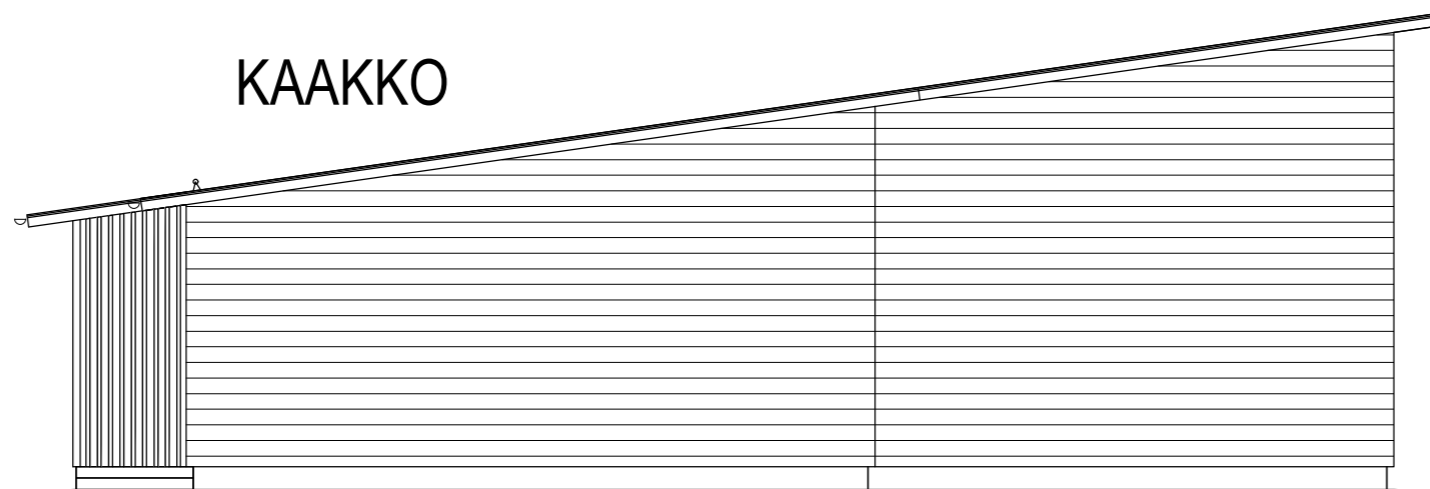

LOUNAS



LUODE

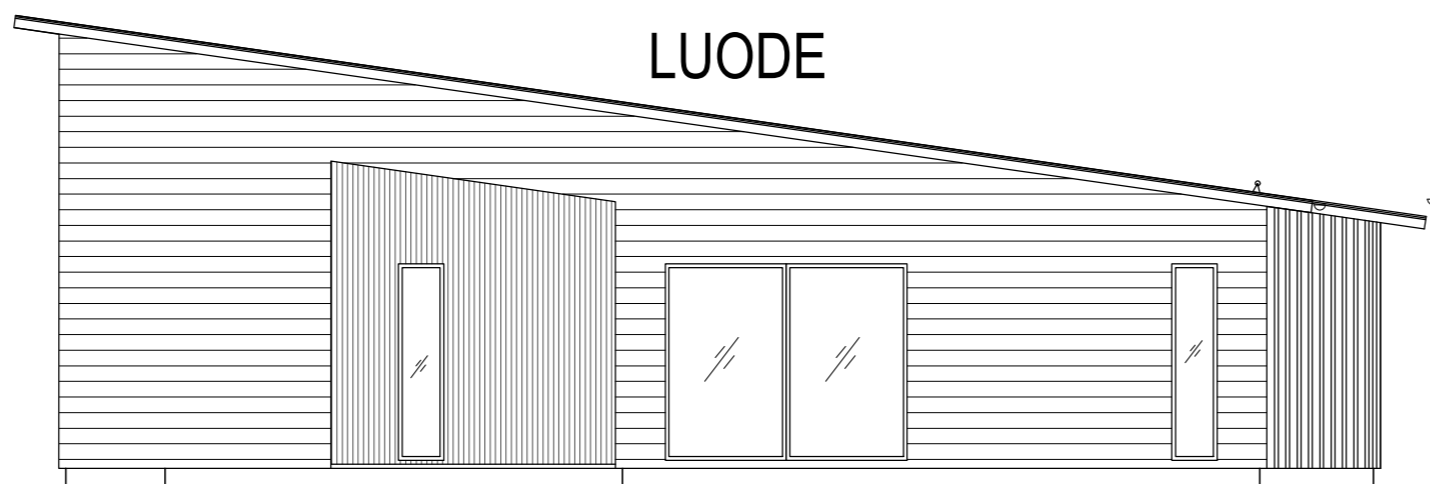

1. PELTIKATE, musta
2. VAAKA PANELOINTI 28x195, musta
3. PYSTY PANELOINTI 23x70, T8014 kuultomaalattu
4. RÄYSTÄSLAUTA JA RÄYSTÄÄN ALUSLAUDOITUS, musta
5. IKKUNAT JA OVET, musta
6. RÄYSTÄSKOURUT, SYÖKSYTORVET, RR23 musta
7. IKKUNA PELLIT, PELLITYKSET, musta
8. SOKKELI harmaa betoni
9. KATOSTEN ALUSLAUDOITUS T8014
10. TERASSILAUDOITUS, ruskea

LUONNOS4 16.4.2026

Tunn Lukum Muutos Piirt Päiväys

Kaupunginosa / Kylä 423	Kortteli / Tila 42044	Tontti / Rno 3-129	Viranomaisten merkintöjä		
Rakennuksen numero (RATUT) / Rakennusten numerot / Rakennustunnus / Rakennustunnukset					
Rakennustoimenpide Uudisrakennus			Piirustustaji Pääpiirustus	Juokseva no 3/3	
Rakennuskohteen nimi ja osoite			Piirustuksen sisältö Julkisivut	Mittakaava 1:100	
Henkilankuja 5 Lieto					
RAK-SOISALO OY			Ruovikkokuja 3, 20900 puh +358 400 511 110 email joni@raksoisalo.fi	Suunnitteluala ark	Työnumero 294
Päiväys		Suunnittelija Joni Soisalo, Ins (amk)	Piirustuksen numero	Tiedosto	Muutos
Piirtäjä		Allekirjoitus	03		