




JULKISIVU KOILLISEEN

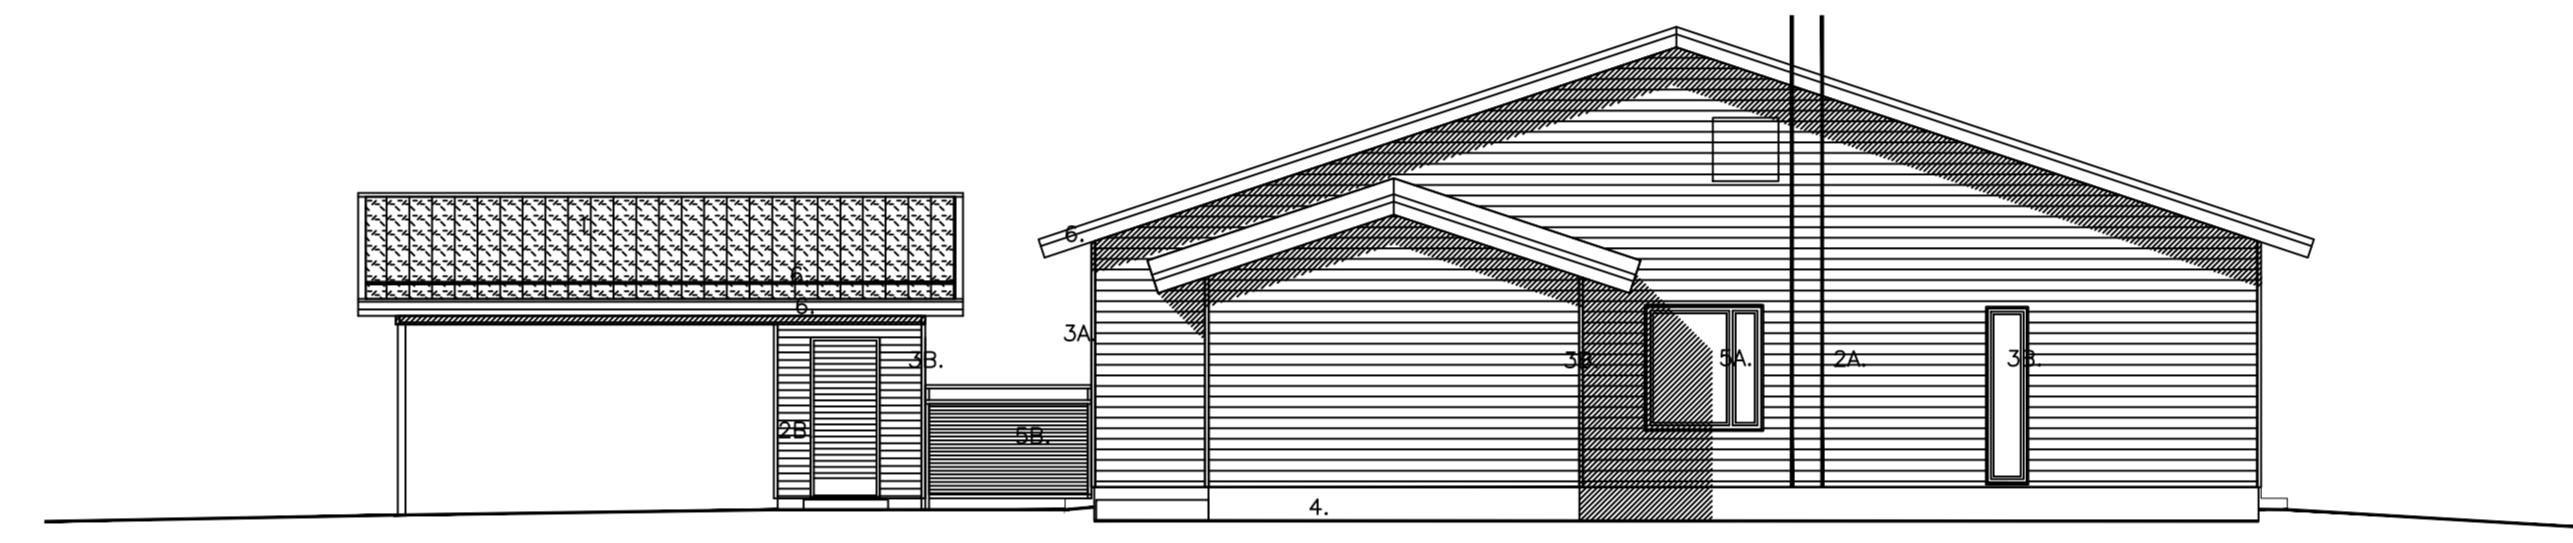

PÄÄTY LUOTEeseen

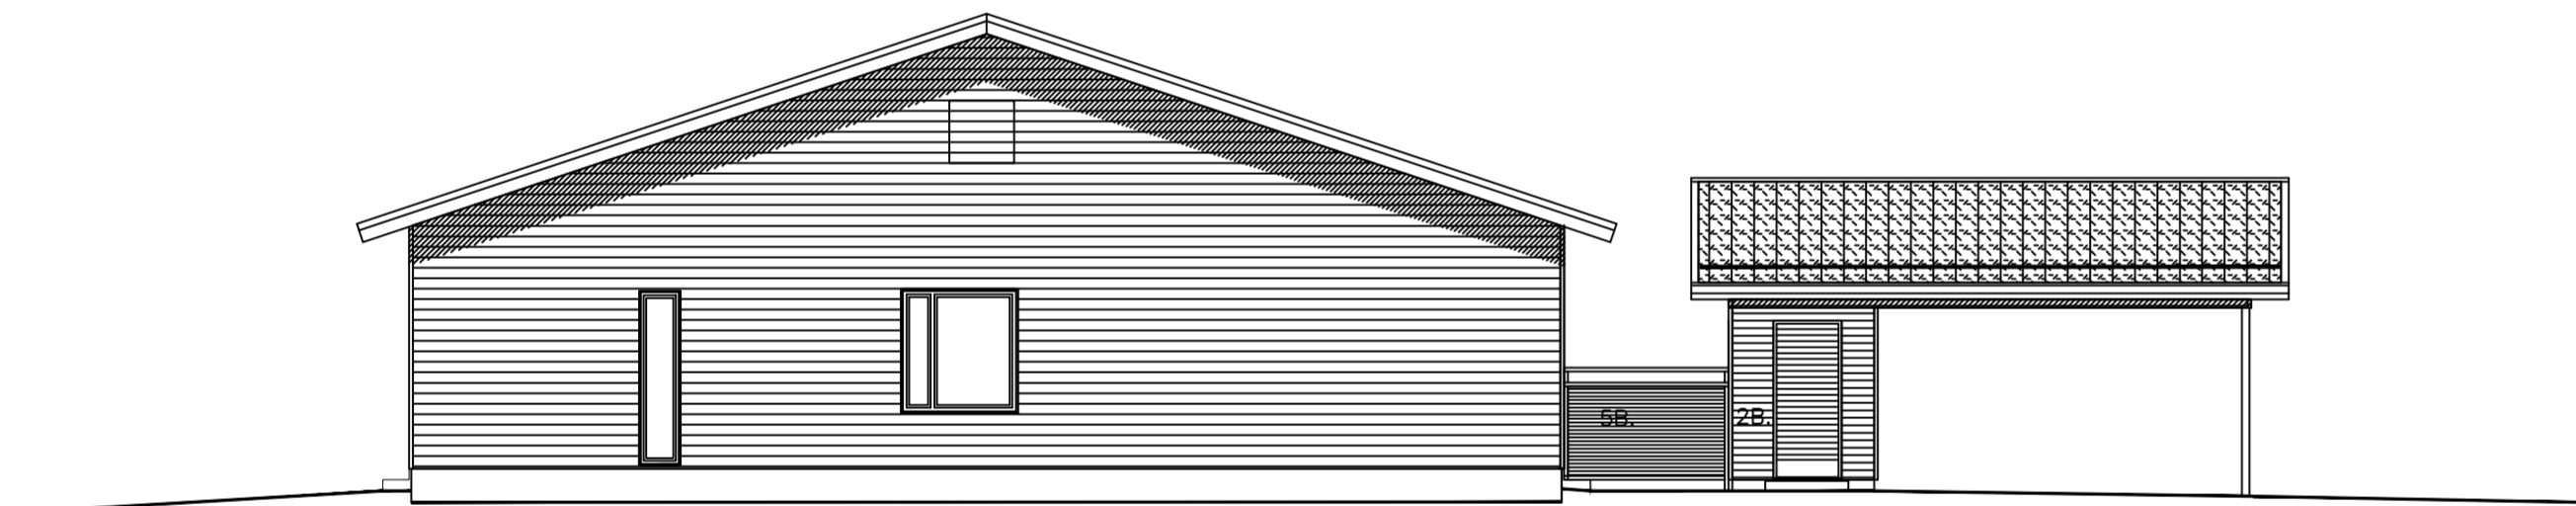

PÄÄTY KAAKKOON

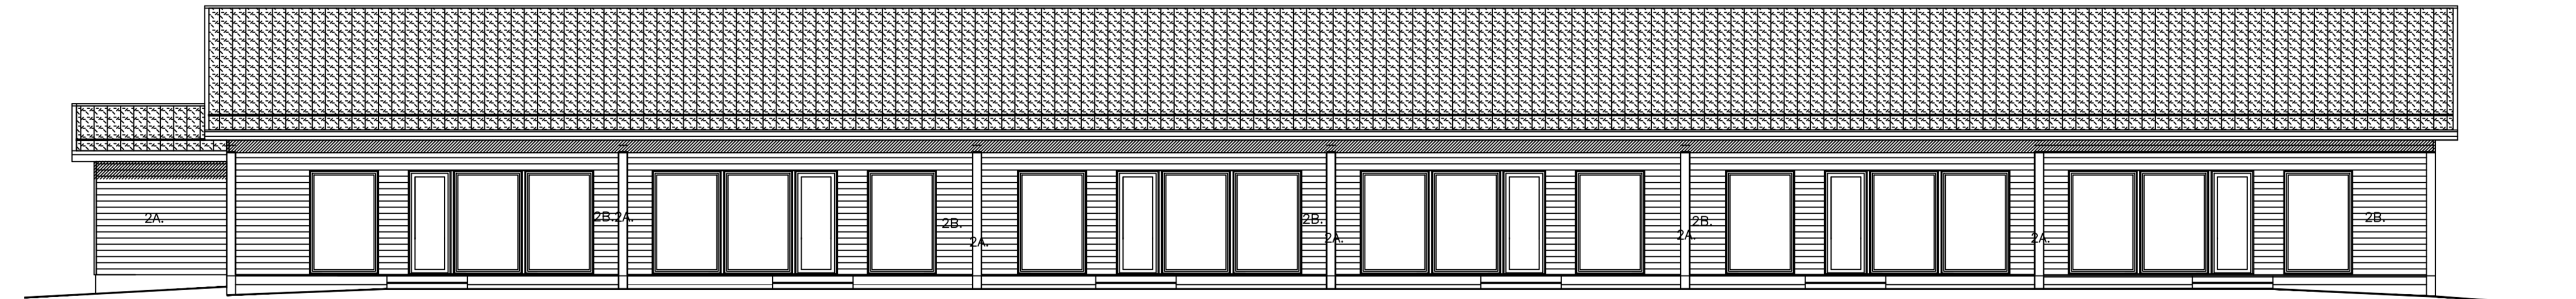

JULKISIVU LOUNAASEEN

JULKISIVUMATERIAALIT:

- 1. TILIKATTO
-VÄRI MUSTA
- 2A. VAAKAPANEELI
-VÄRI VALKOINEN
- 2B. VAAKAPANEELI
-VÄRI MUSTA
- 3A. TALON KULMALAUDAT
-VÄRI VALKOINEN
- 3B. IKKUNOIDEN JA VARASTOJEN KULMALAUDAT
-VÄRI MUSTA
- 4. SOKKELI
-VÄRI MUSTA
- 5A. IKKUNAT, OVIET, AITA
-PUU-/ALUMINI, VÄRI MUSTA
- 5B. AITA
-PUU, VÄRI VALKOINEN
- 6. RÄYSTÄT, RÄNNIT, SYÖKSYT, KATEET
- VÄRI MUSTA

| | | | | |
|---|---|---|---|---|
| Koodi/kuu 45055 | Kartta/kuu 45055 | Tuotteen 1 | Yhteistyö 1 | Yhteistyö 1 |
| UUDISRAKENNUS | UUDISRAKENNUS | UUDISRAKENNUS | UUDISRAKENNUS | UUDISRAKENNUS |
| AS OY VANHALINNAN TAMMI 2 | AS OY VANHALINNAN TAMMI 2 | AS OY VANHALINNAN TAMMI 2 | AS OY VANHALINNAN TAMMI 2 | AS OY VANHALINNAN TAMMI 2 |
| RÄHÄLÄNTIE 21410 VANHALINNA | RÄHÄLÄNTIE 21410 VANHALINNA | RÄHÄLÄNTIE 21410 VANHALINNA | RÄHÄLÄNTIE 21410 VANHALINNA | RÄHÄLÄNTIE 21410 VANHALINNA |
| RA TIMO SUVANTO VIERUNTIE 16 21420 LIETO 040-5020 925 17.11.2019 |
| ARK 1634-504 | ARK 1634-504 | ARK 1634-504 | ARK 1634-504 | ARK 1634-504 |