


	Kerrosala,m2	Vähennykset,m2	Kerrosala 250,m2	Huoneistoala,m2	Kokonaisala, m2	Tilavuus, m3
1.kerros	125	7	118	56+56	133	
kellari	77	7	70	29+29	133	
YHT.	202	14	188	85+85	266	920


	Kerrosala,m2	Vähennykset,m2	Kerrosala 250,m2	Huoneistoala,m2	Kokonaisala, m2	Tilavuus, m3
1.kerros	128	5	123	58,5+58,5	136	
kellari	77	4	73	29+29	135	
YHT.	205	9	196	87,5+87,5	271	920

Ikkinöiden merkinnät:
 A,F2,B3... = ikkunatyyppi
 /O, /V = kätisyys sisäältä katsottuna
 TI = tuuletusikkuna
 SV = säleverbho
 S = saunan ikkuna
 HV = hyltysverko
 HPT = hätkpöistumistie(toimii tuuletusikkunana)
 TLO/TLO = turvaväli sisäpuoli/ulkopuoli
 S1,S115... = paloikkuna

1.kerros

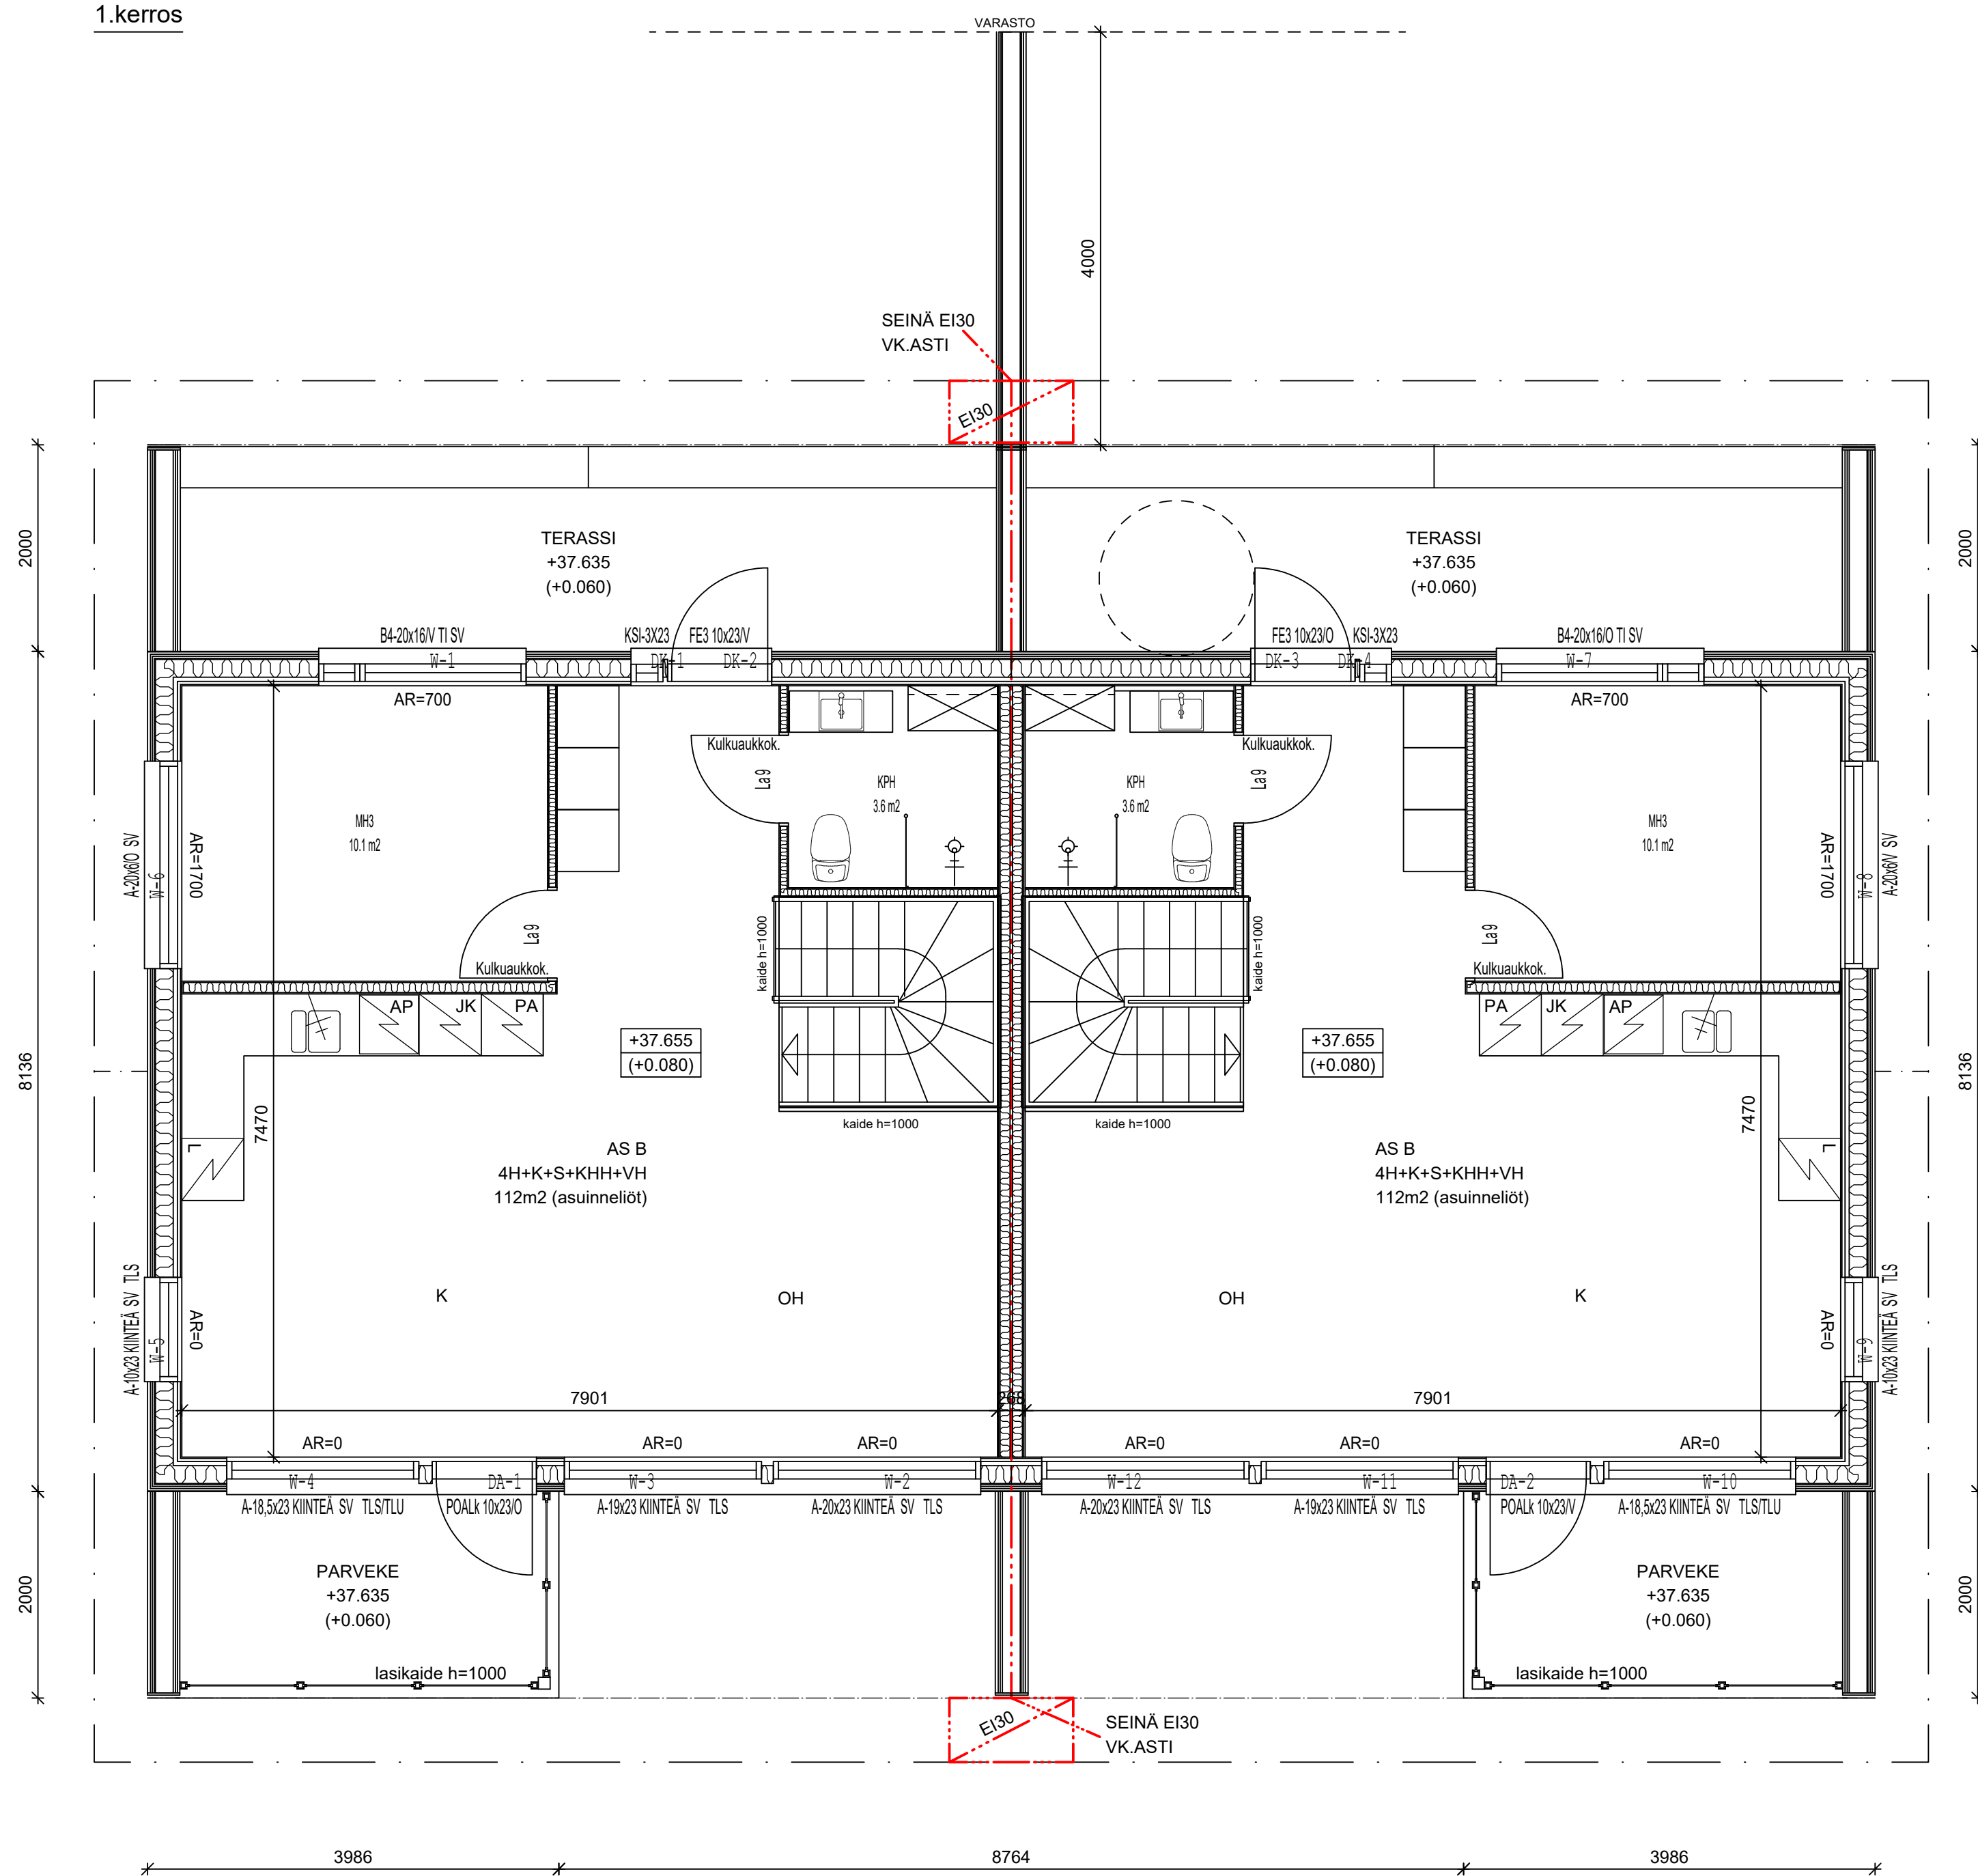

kellari

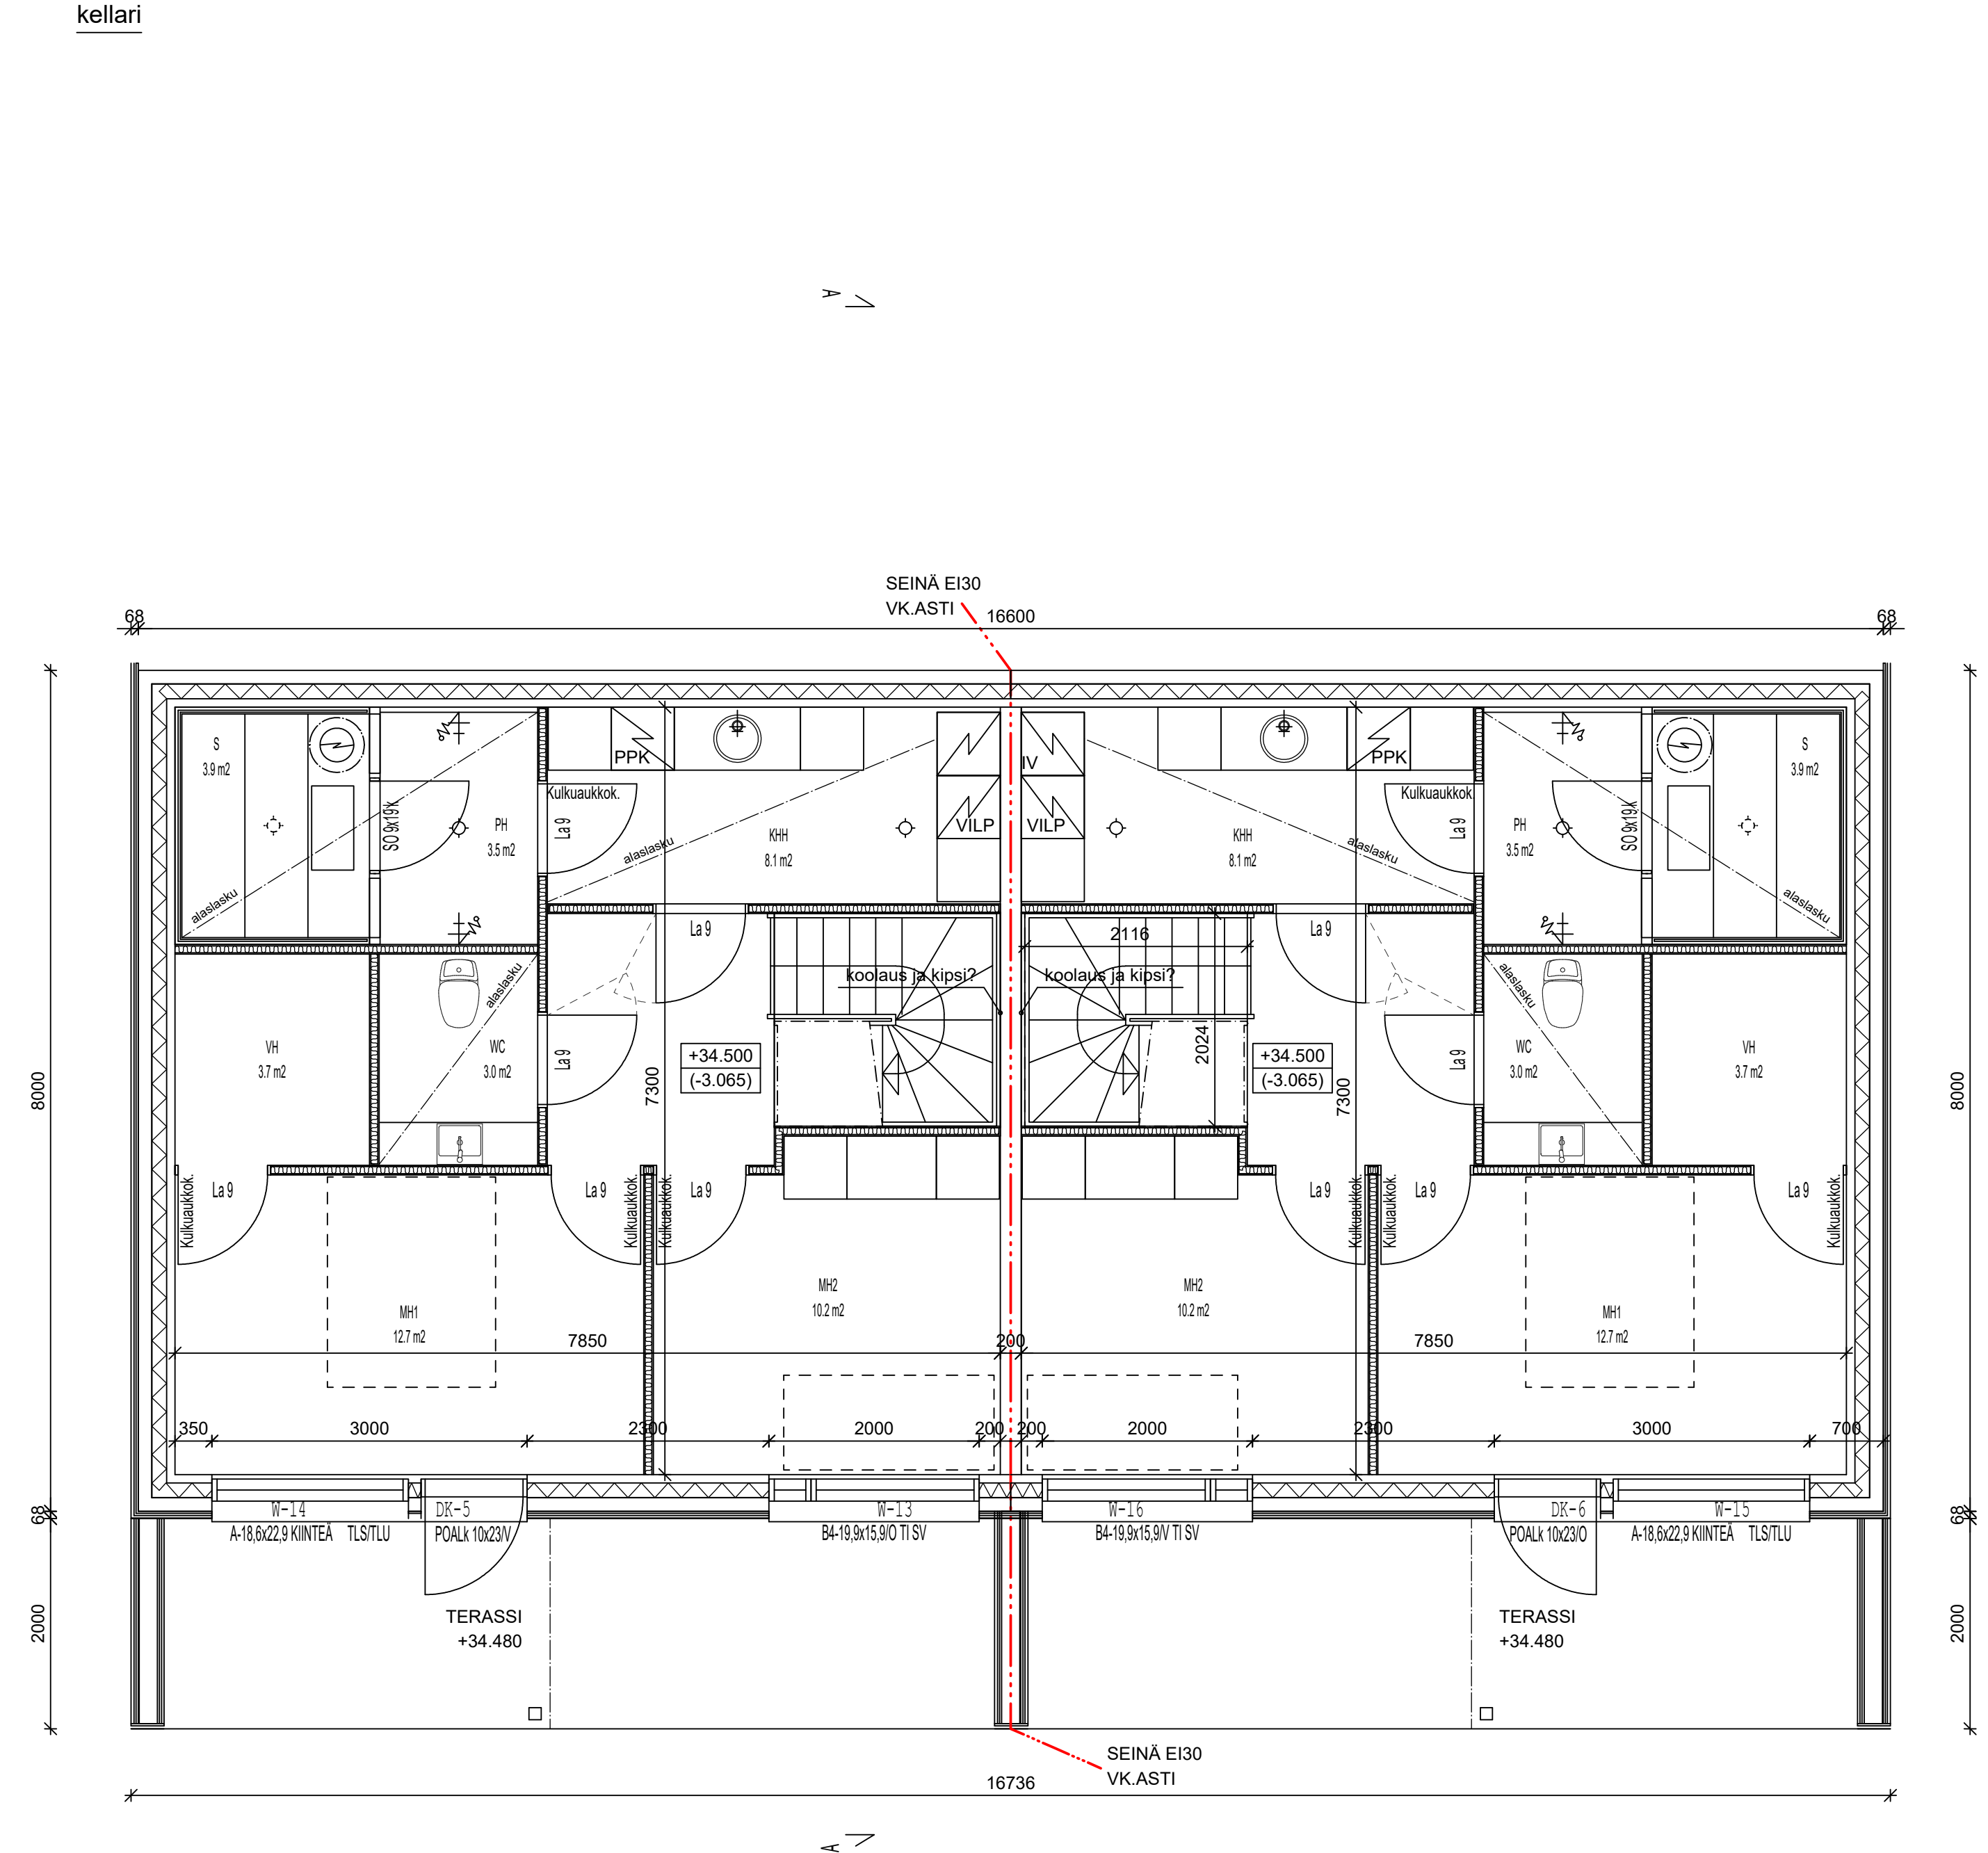

Etsäkö Suojä Vanhalinna Etsäkösuojä Etsäkösuojä	koteilla koteilla 42088	Etsäkö Etsäkö 2	Etsäkö Etsäkö 02
UUDISRAKENNUS			PÄÄPIIRUSTUS
Kausikuja 3			Jätkä no 02
21420 Lieto			JETTATALO
A-INSINÖÖRIT			Pöytäkirja Pohjat
A-Insinöörit Suunnittelu Oy Ringaste 10 FI-01200 Seinäpki, Finland Puh. 0207 911 888 (vaihde) GSM: 040 143 9738 etunimi.suunnitti@ainsi.fi			Mätkäno Suo 1:50
Etsäkö 28.01.2024	Suunnittajan nimi Panarans nimi Mira Panu Ri	Etsäkö Gensid	Pöytäkirja numero ARK
			Etsäkö 7873