


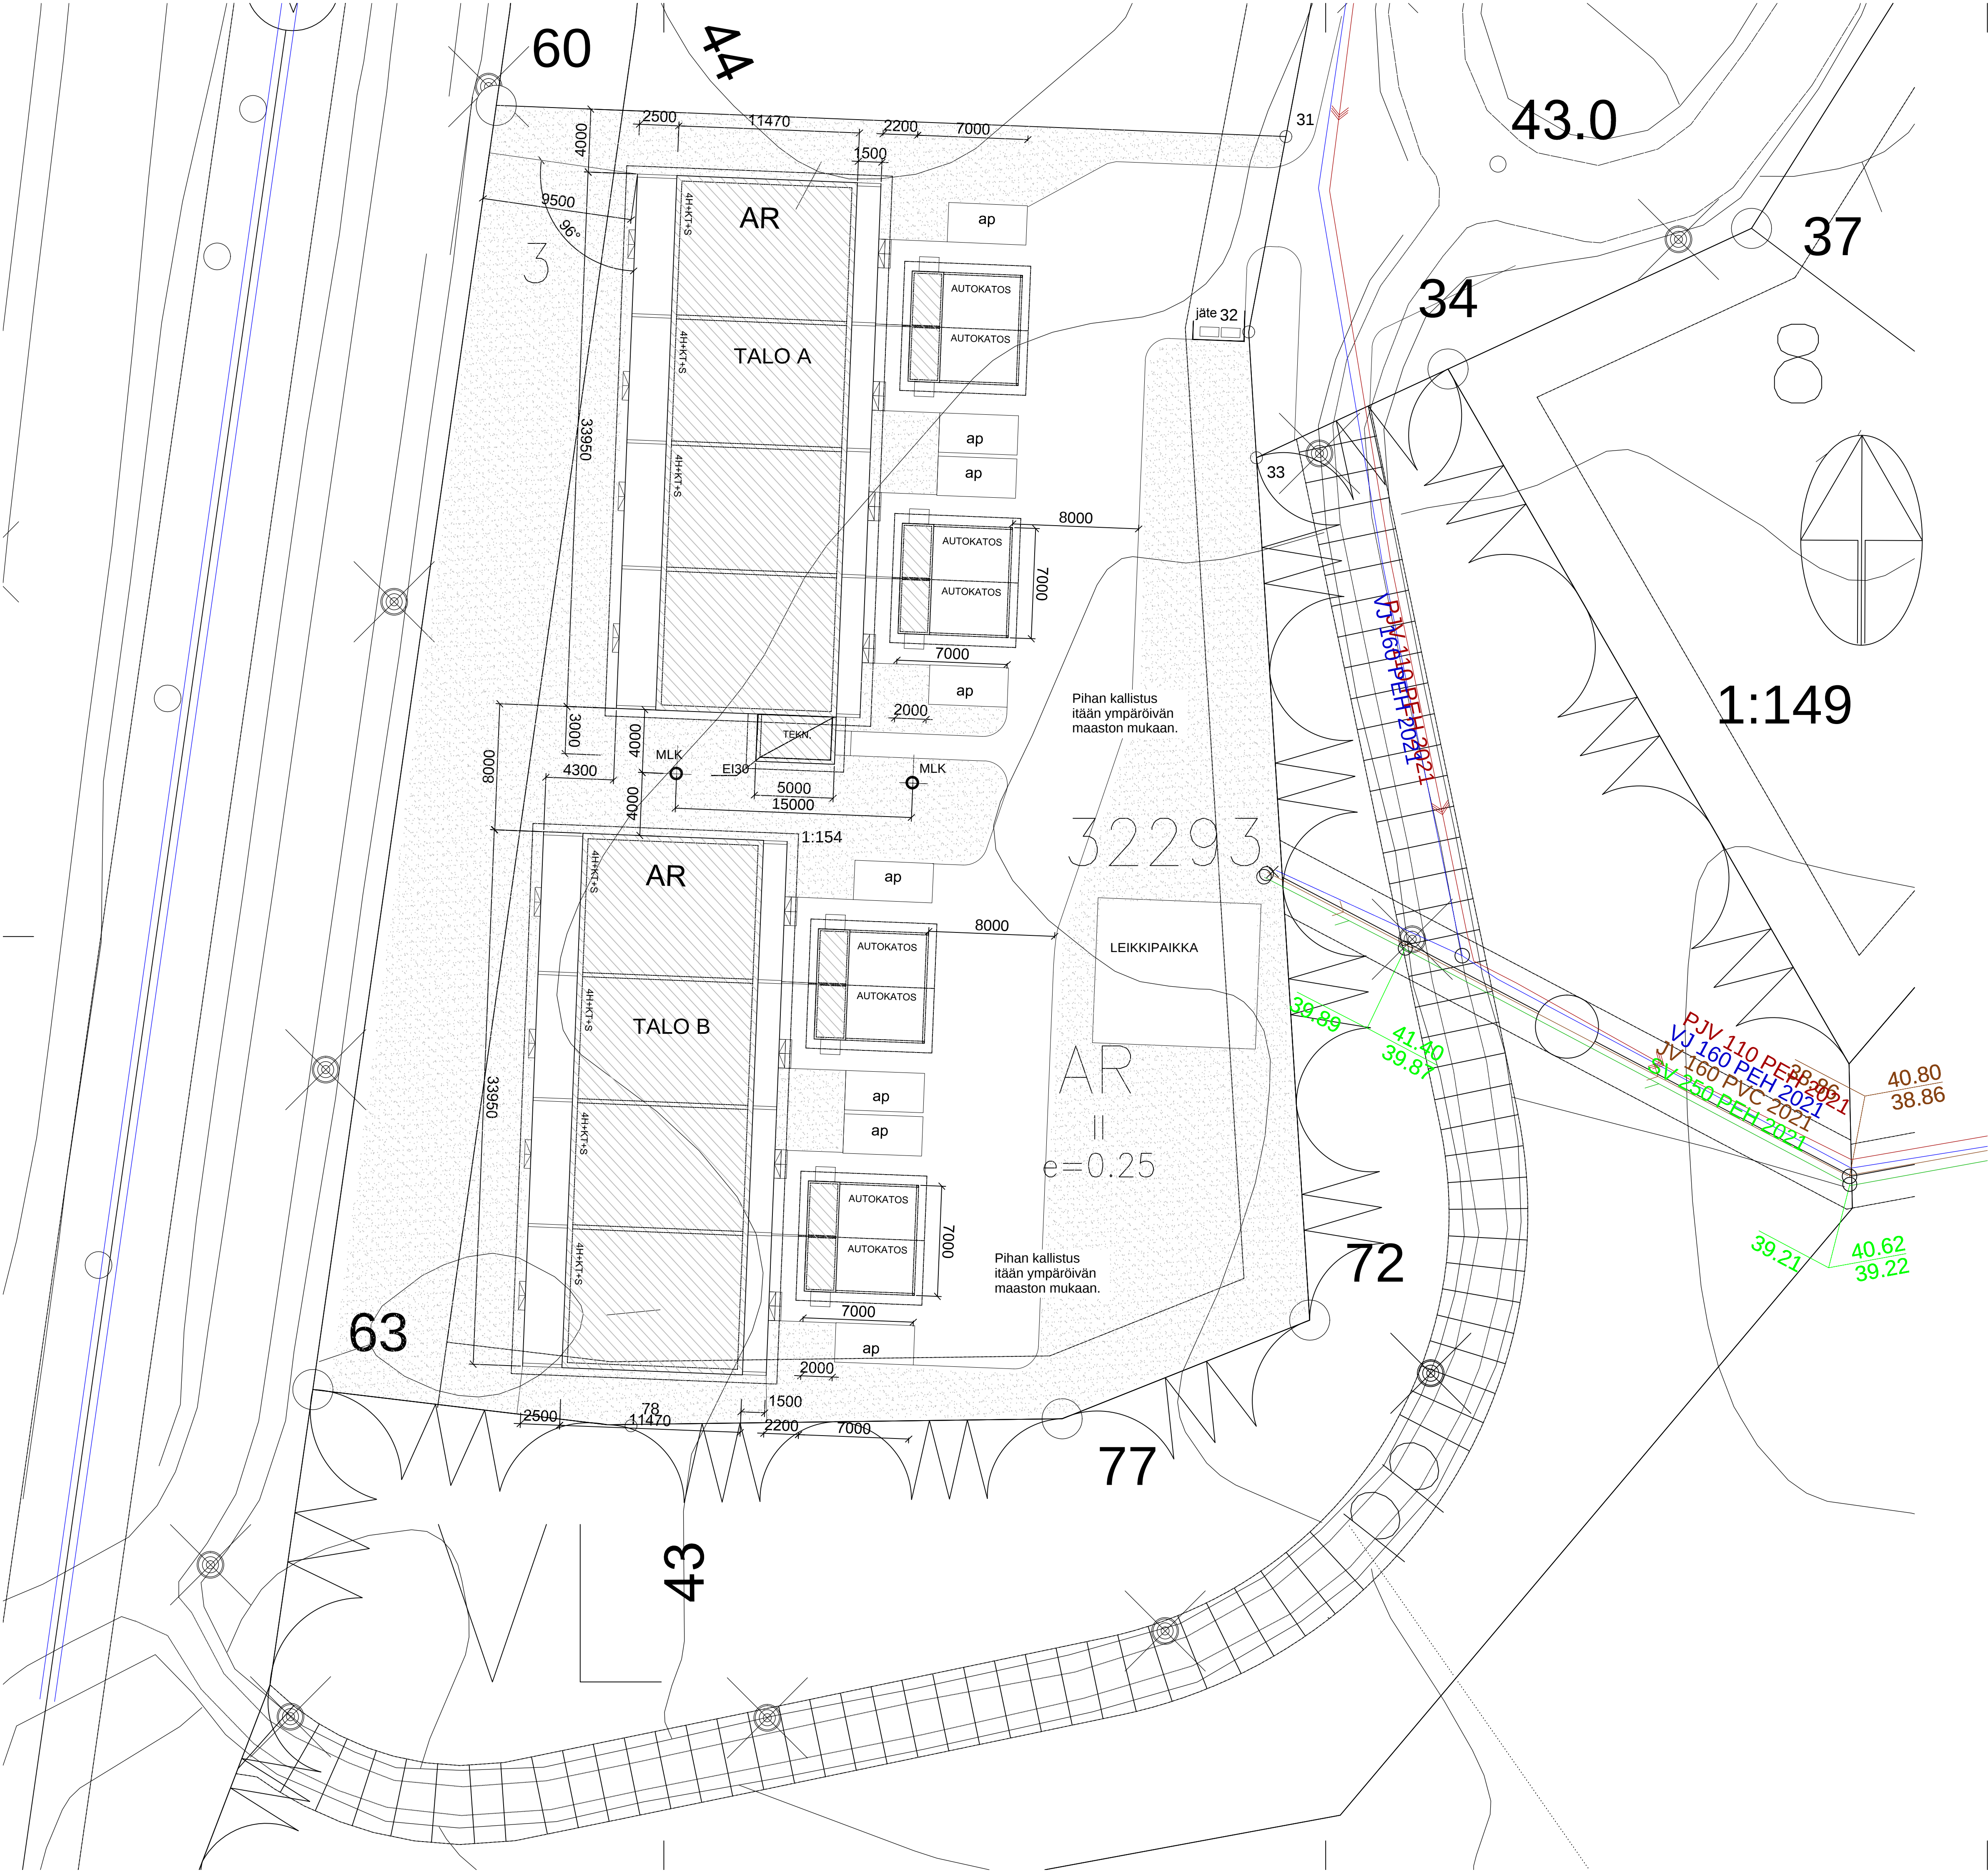

RAKENNUSOIKEUSLASKELMA	
TONTIN PINTA-ALA 4535 M2	
-SALLITTU RAK. OIKEUS 0.25X 4535c =1133.75 M2	
-RAKENNETAAN ASUNNOT + TEKN.	777.0 M2
-RAKENNETAAN VARASTOT	56.0 M2
YHT.	883.0 M2

TALO A LAAJUUSTIEDOT	
- KERROSALA	404.0 M2
- KERROSALA (250)	396.0 M2
- KOKONAISLALA	404.0 M2
- HUONEISTOALAT	351.0 M2
- TILAVUUS	1466.0 M3

VARASTOJEN LAAJUUSTIEDOT:	
- KERROSALA	28.0 M2
- KOKONAISLALA	28.0 M2
- TILAVUUS	73.0 M3

TALO B LAAJUUSTIEDOT	
- KERROSALA	389.0 M2
- KERROSALA (250)	381.0 M2
- KOKONAISLALA	389.0 M2
- HUONEISTOALAT	351.0 M2
- TILAVUUS	1400.0 M3

VARASTOJEN LAAJUUSTIEDOT:	
- KERROSALA	28.0 M2
- KOKONAISLALA	28.0 M2
- TILAVUUS	73.0 M3

- AUTOPAikat 2/ASUNTO = 16 KPL
- PALOLUOKKA P3
- LÄMMITYS: MAALÄMPÖ
- RAKENNUKSESSA KONEELLINEN ILMANVAIHTO
- KORKEUSJÄRJESTELMÄ Z = N2000
- PALOVAROITTIMET 1 KPL / ASUINHUONE

RAKENNUSTEN TARKEMPI KORKEUSASEMA MÄÄRITELLÄÄN TONTILLA ALOITUSKOKOUKSESSA.

Kortti/Kylä 423-423-1-154	Kortti/Tila	Tontti/Rhto	Viranomaisen arkistointimerkintä varten
Rakennusluvan UUDISRAKENNUS	Piirustaja PÄÄPIIRUSTUS	Arvio 1/4	
Rakennuskohteen nimi ja osoite AS OY LIEDON TAMMI 4 TUULENPUOLENTIE 5A 21350 ILMARINEN	Piirustuksen sisältö ASEMAPIIRROS TALO A	Mittakaavat 1:200	
Suunnittelijan nimi, päiväys ja allekirjoitus RA TIMO SUVANTO 03.11.2021	Suunnittelualan, työn numero ja piirustuksen numero ARK 1873-501	Muutos	